


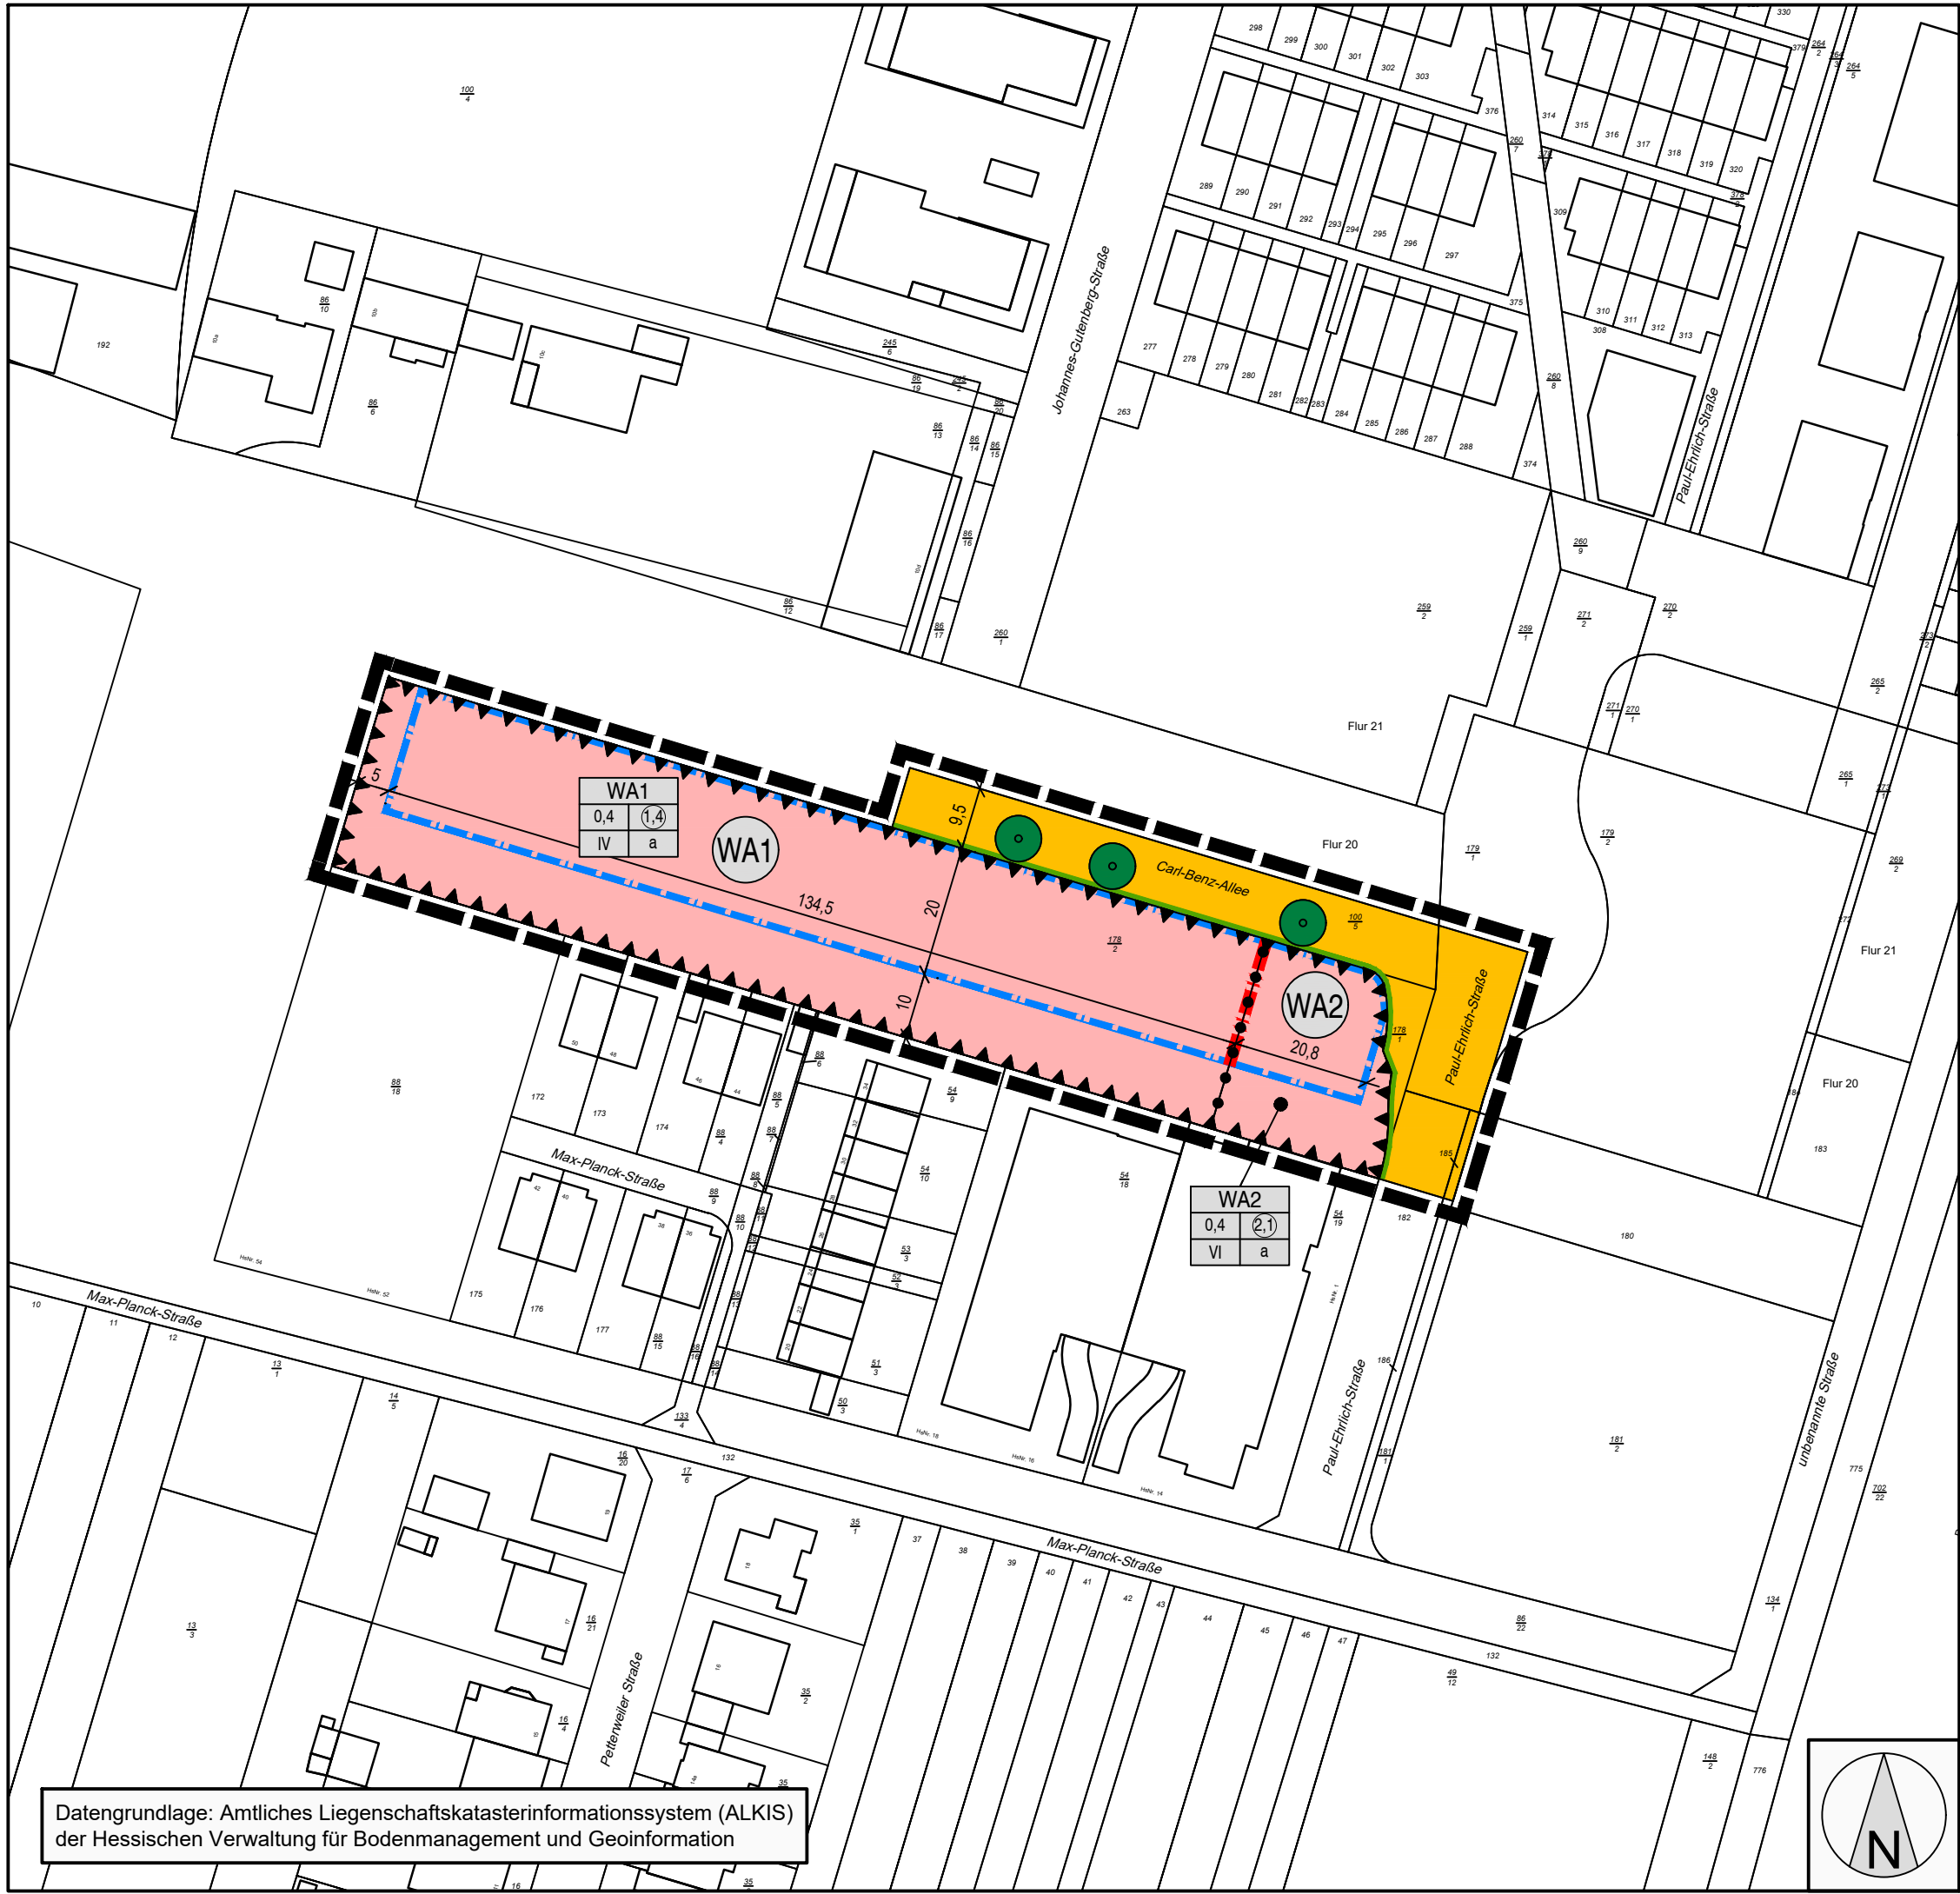

Planzeichen gemäß der Verordnung über die Ausarbeitung der Bauleitpläne und die Darstellung des Planinhaltes (Planzeichenverordnung - PlanzV)

1. Art der baulichen Nutzung

WA 1.1.3. Allgemeine Wohngebiete

3. Bauweise, Baulinien, Baugrenzen

3.4. Baulinie

3.5. Baugrenze

Füllschema der Nutzungsschablone

WA1	
0,4	(1,4)
IV	a

Art der baulichen Nutzung

Grundflächenzahl (GRZ) Geschossflächenzahl (GFZ)

Anzahl der Vollgeschosse Bauweise

6. Straßenverkehrsflächen

6.1. Öffentliche Straßenverkehrsflächen

6.2. Straßenbegrenzungslinie

13. Planungen, Nutzungsregelungen, Maßnahmen und Flächen für Maßnahmen zum Schutz, zur Pflege und zur Entwicklung von Natur und Landschaft

13.2.1. Anpflanzen von Bäume hier: Baum II. Wuchsordnung

15. Sonstige Planzeichen

15.6. Umgrenzungen der Flächen für besondere Anlagen und Vorkehrungen zum Schutz vor schädlichen Umwelteinwirkungen im Sinne des Bundes-Immissionsschutzgesetzes hier: passive Schallschutzmaßnahmen

15.13. Grenze des räumlichen Geltungsbereiches

15.14. Abgrenzung unterschiedlicher Nutzung, z.B. von Baugebieten, oder Abgrenzung des Maßes der Nutzung innerhalb eines Baugebietes

ROB
planergruppe
ARCHITEKTEN + STADTPLANER
Schulstraße 6 65824 Schwalbach / Ts.

Geoinformatik
umweltPlanung
neue Medien

Stadt Bad Vilbel

12. Änderung Bebauungsplan „Krebsschere“

Bearbeiter: Horn
Plannr.: 2103_S
Datum: 12.08.2021

Maßstab: 1:1.000
Format: Din A3

Satzung

Datengrundlage: Amtliches Liegenschaftskatasterinformationssystem (ALKIS) der Hessischen Verwaltung für Bodenmanagement und Geoinformation

