




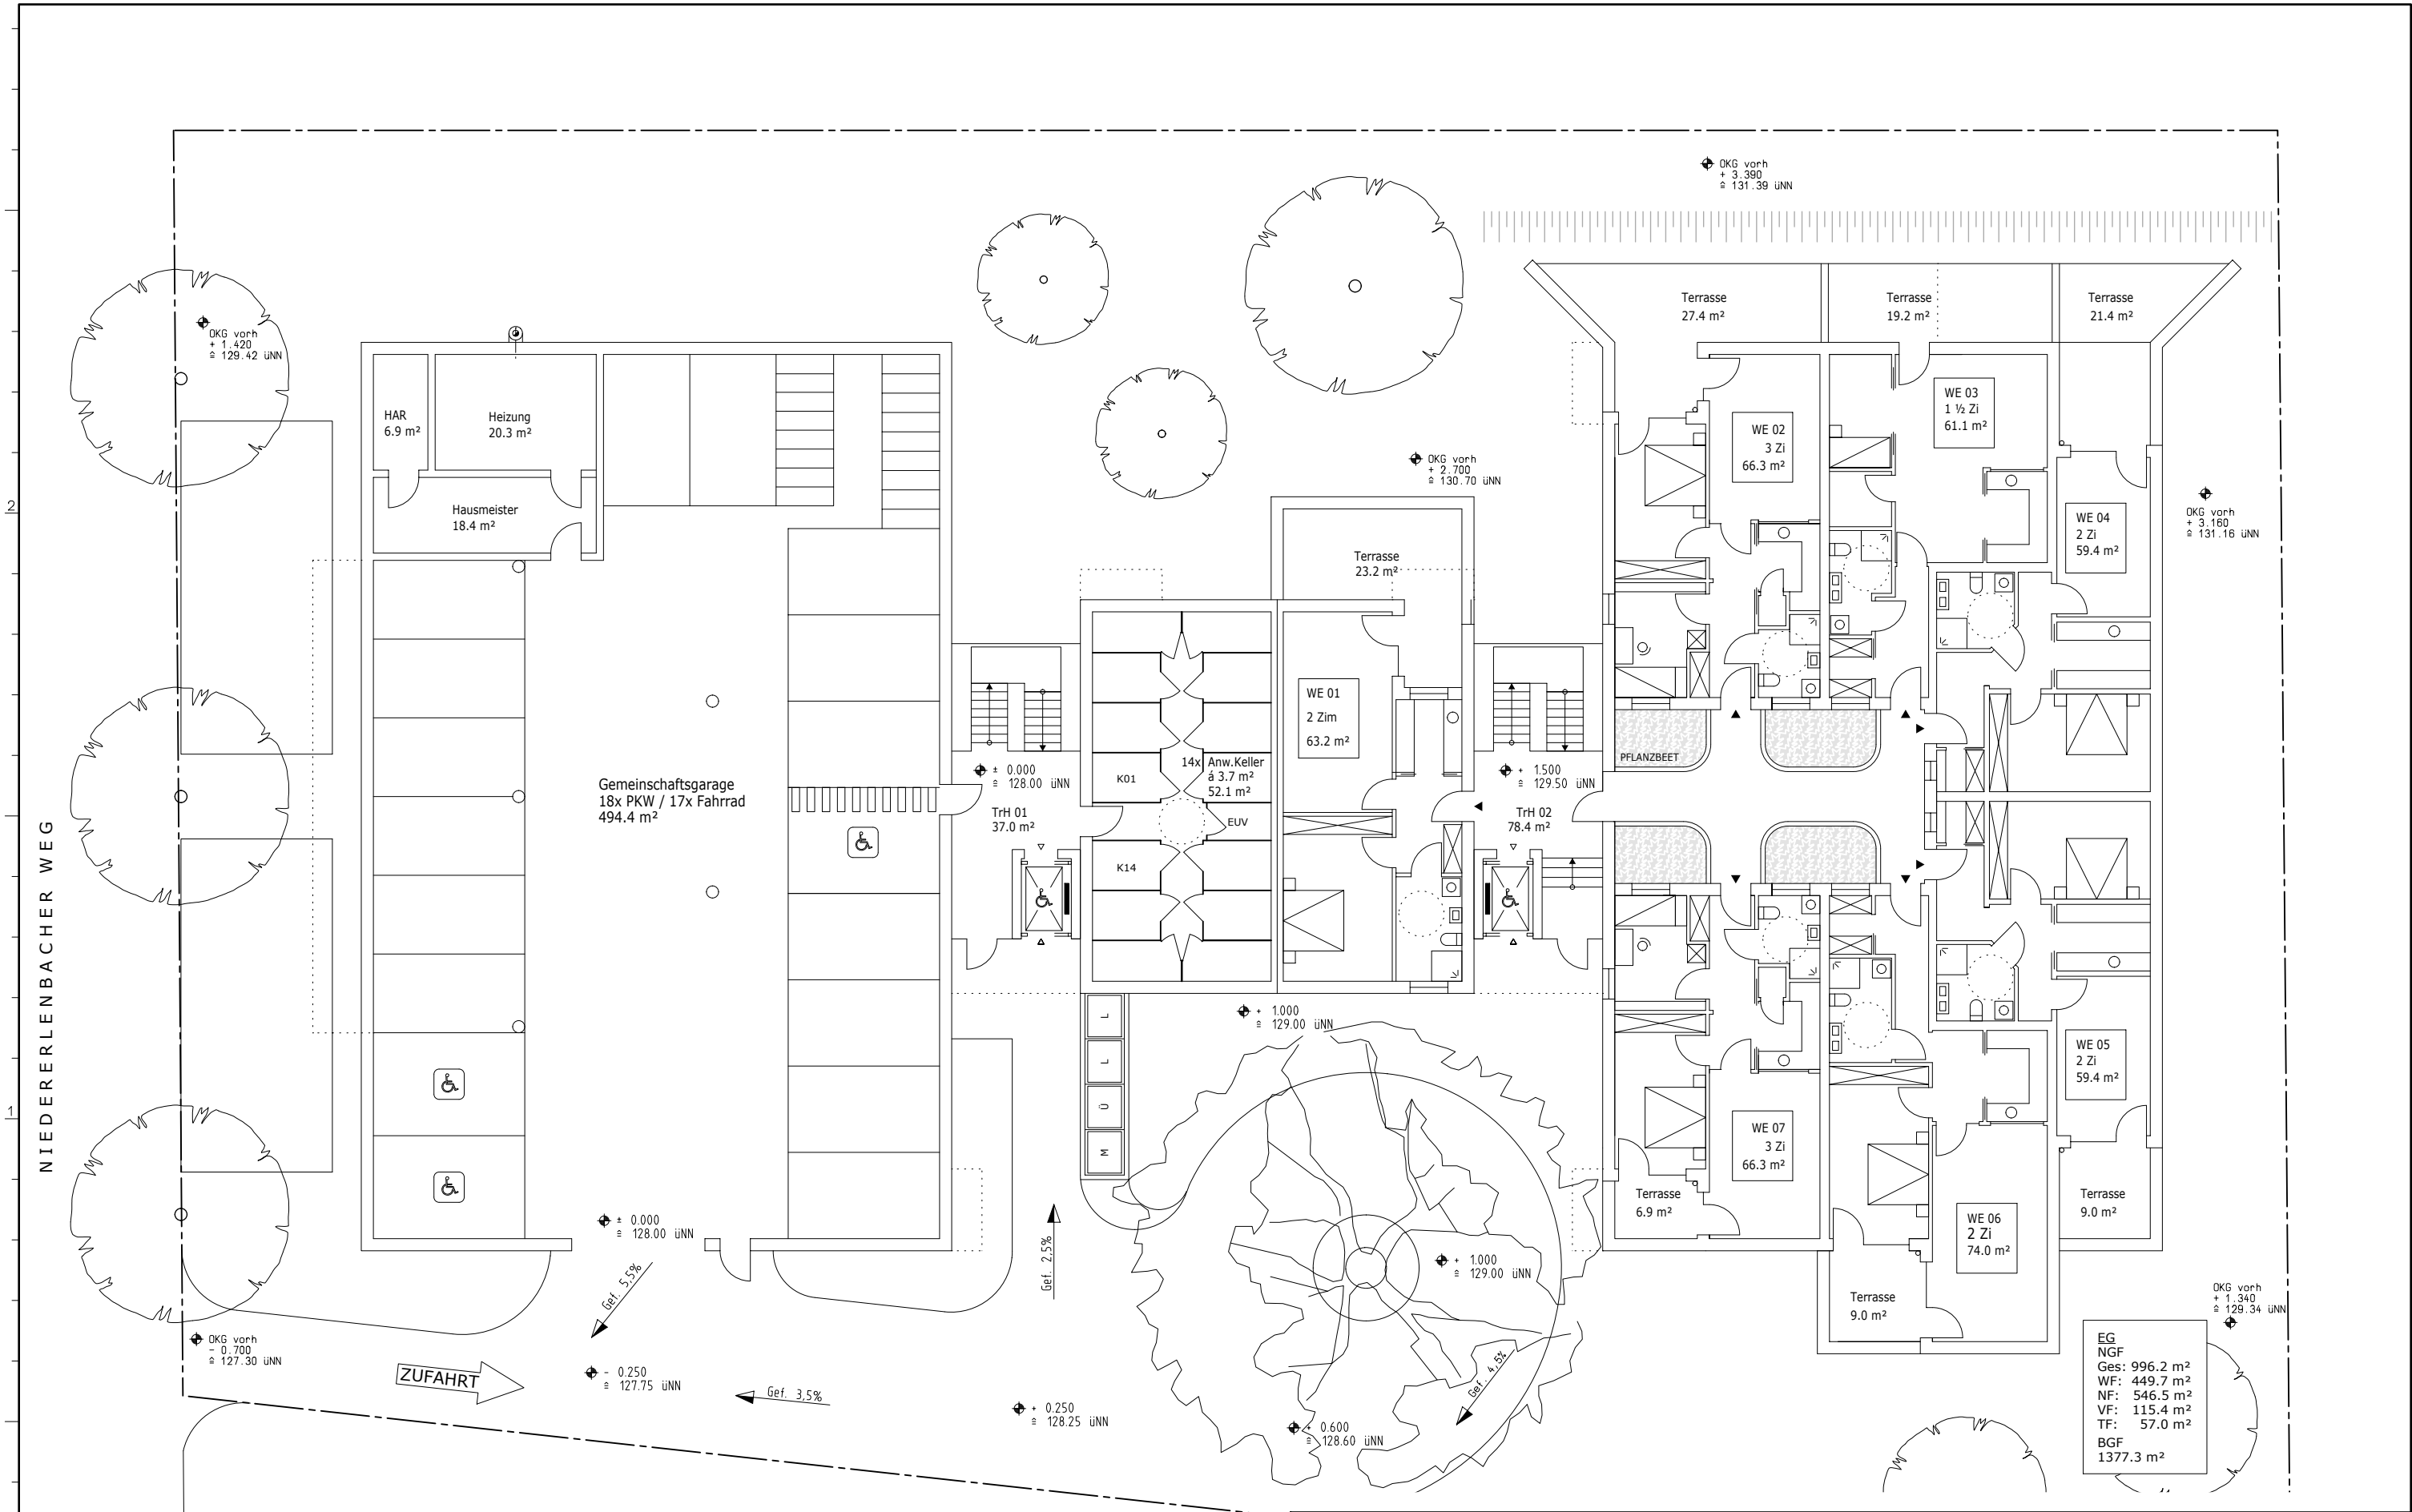

PROJ. NR. pQ-11-0102		PROJEKT Bad Vilbel, Niedererlenbacher Weg Neubau einer Wohnanlage für betreutes Wohnen		PLANINHALT Vorhaben- u. Erschließungsplan Bad-Vilbel-Dorteweil, 9. Änderung Grundriss Erdgeschoss	
BAUHERR Open Mained Beratungsges. Frankfurt/Main mbH Bernhard Kaiser Auf der Insel 15 60489 Frankfurt/Main Tel.: 069 / 788 000 93	ARCHITEKT  plannQUADRAT Ltd. Alt Fernersleben 36 39122 Magdeburg Tel.: 0391/727269-0 Fax: 0391/727269-99 info@plannquadrat.de www.plannquadrat.de	DATUM 07.09.2012		BLATT 3 VON 10	PLANNER J.Blomquist
		MASZST. 1:200			

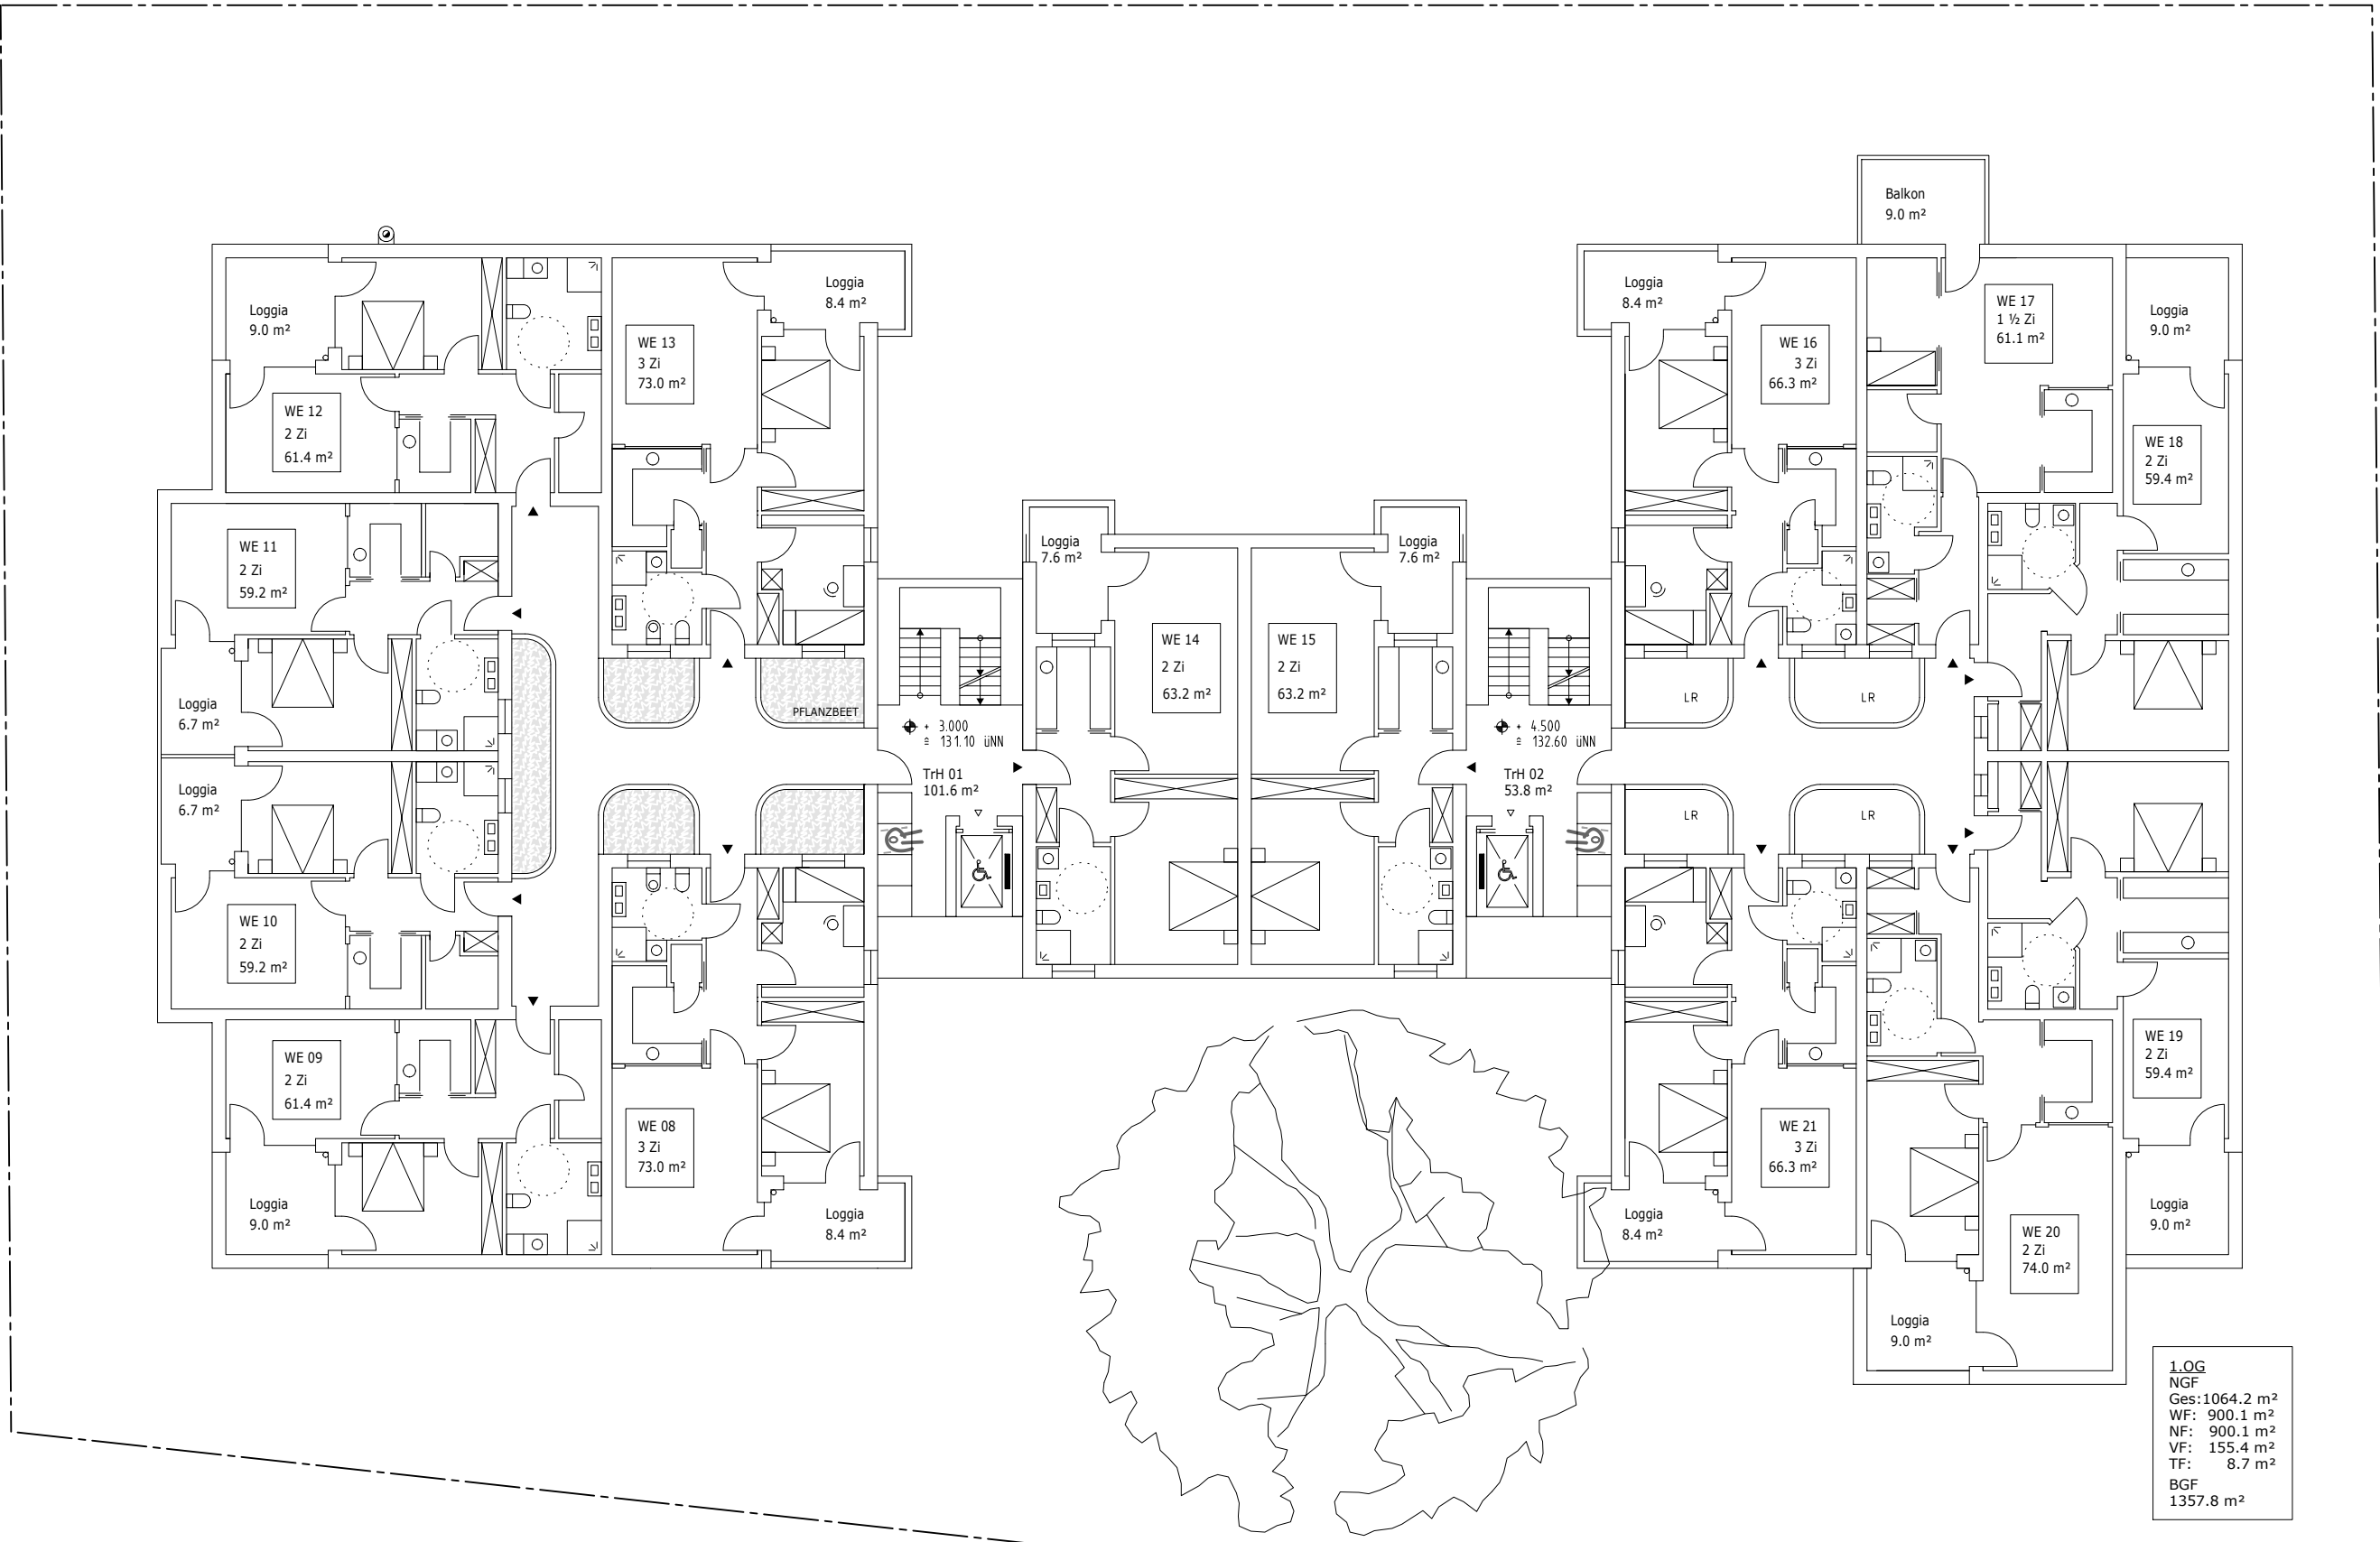

1.OG
NGF
Ges:1064.2 m²
WF: 900.1 m²
NF: 900.1 m²
VF: 155.4 m²
TF: 8.7 m²
BGF
1357.8 m²

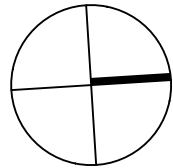


PROJ. NR. pQ-11-0102		PROJEKT Bad Vilbel, Niedererlenbacher Weg Neubau einer Wohnanlage für betreutes Wohnen		PLANINHALT Vorhaben- u. Erschließungsplan Bad-Vilbel-Dorteweil, 9. Änderung Grundriss 1. Obergeschoss	
BAUHERR Open Mained Beratungsges. Frankfurt/Main mbH Bernhard Kaiser Auf der Insel 15 60489 Frankfurt/Main Tel.: 069 / 788 000 93	ARCHITEKT plann plannQUADRAT Ltd. Alt Fernersleben 36 39122 Magdeburg Tel.: 0391/727269-0 Fax: 0391/727269-99 info@plannquadrat.de www.plannquadrat.de	DATUM 07.09.2012		MASZST. 1:200	
		PLANNER BLATT 4 VON 10		J.Blomquist	


2


1

0 DIN A3

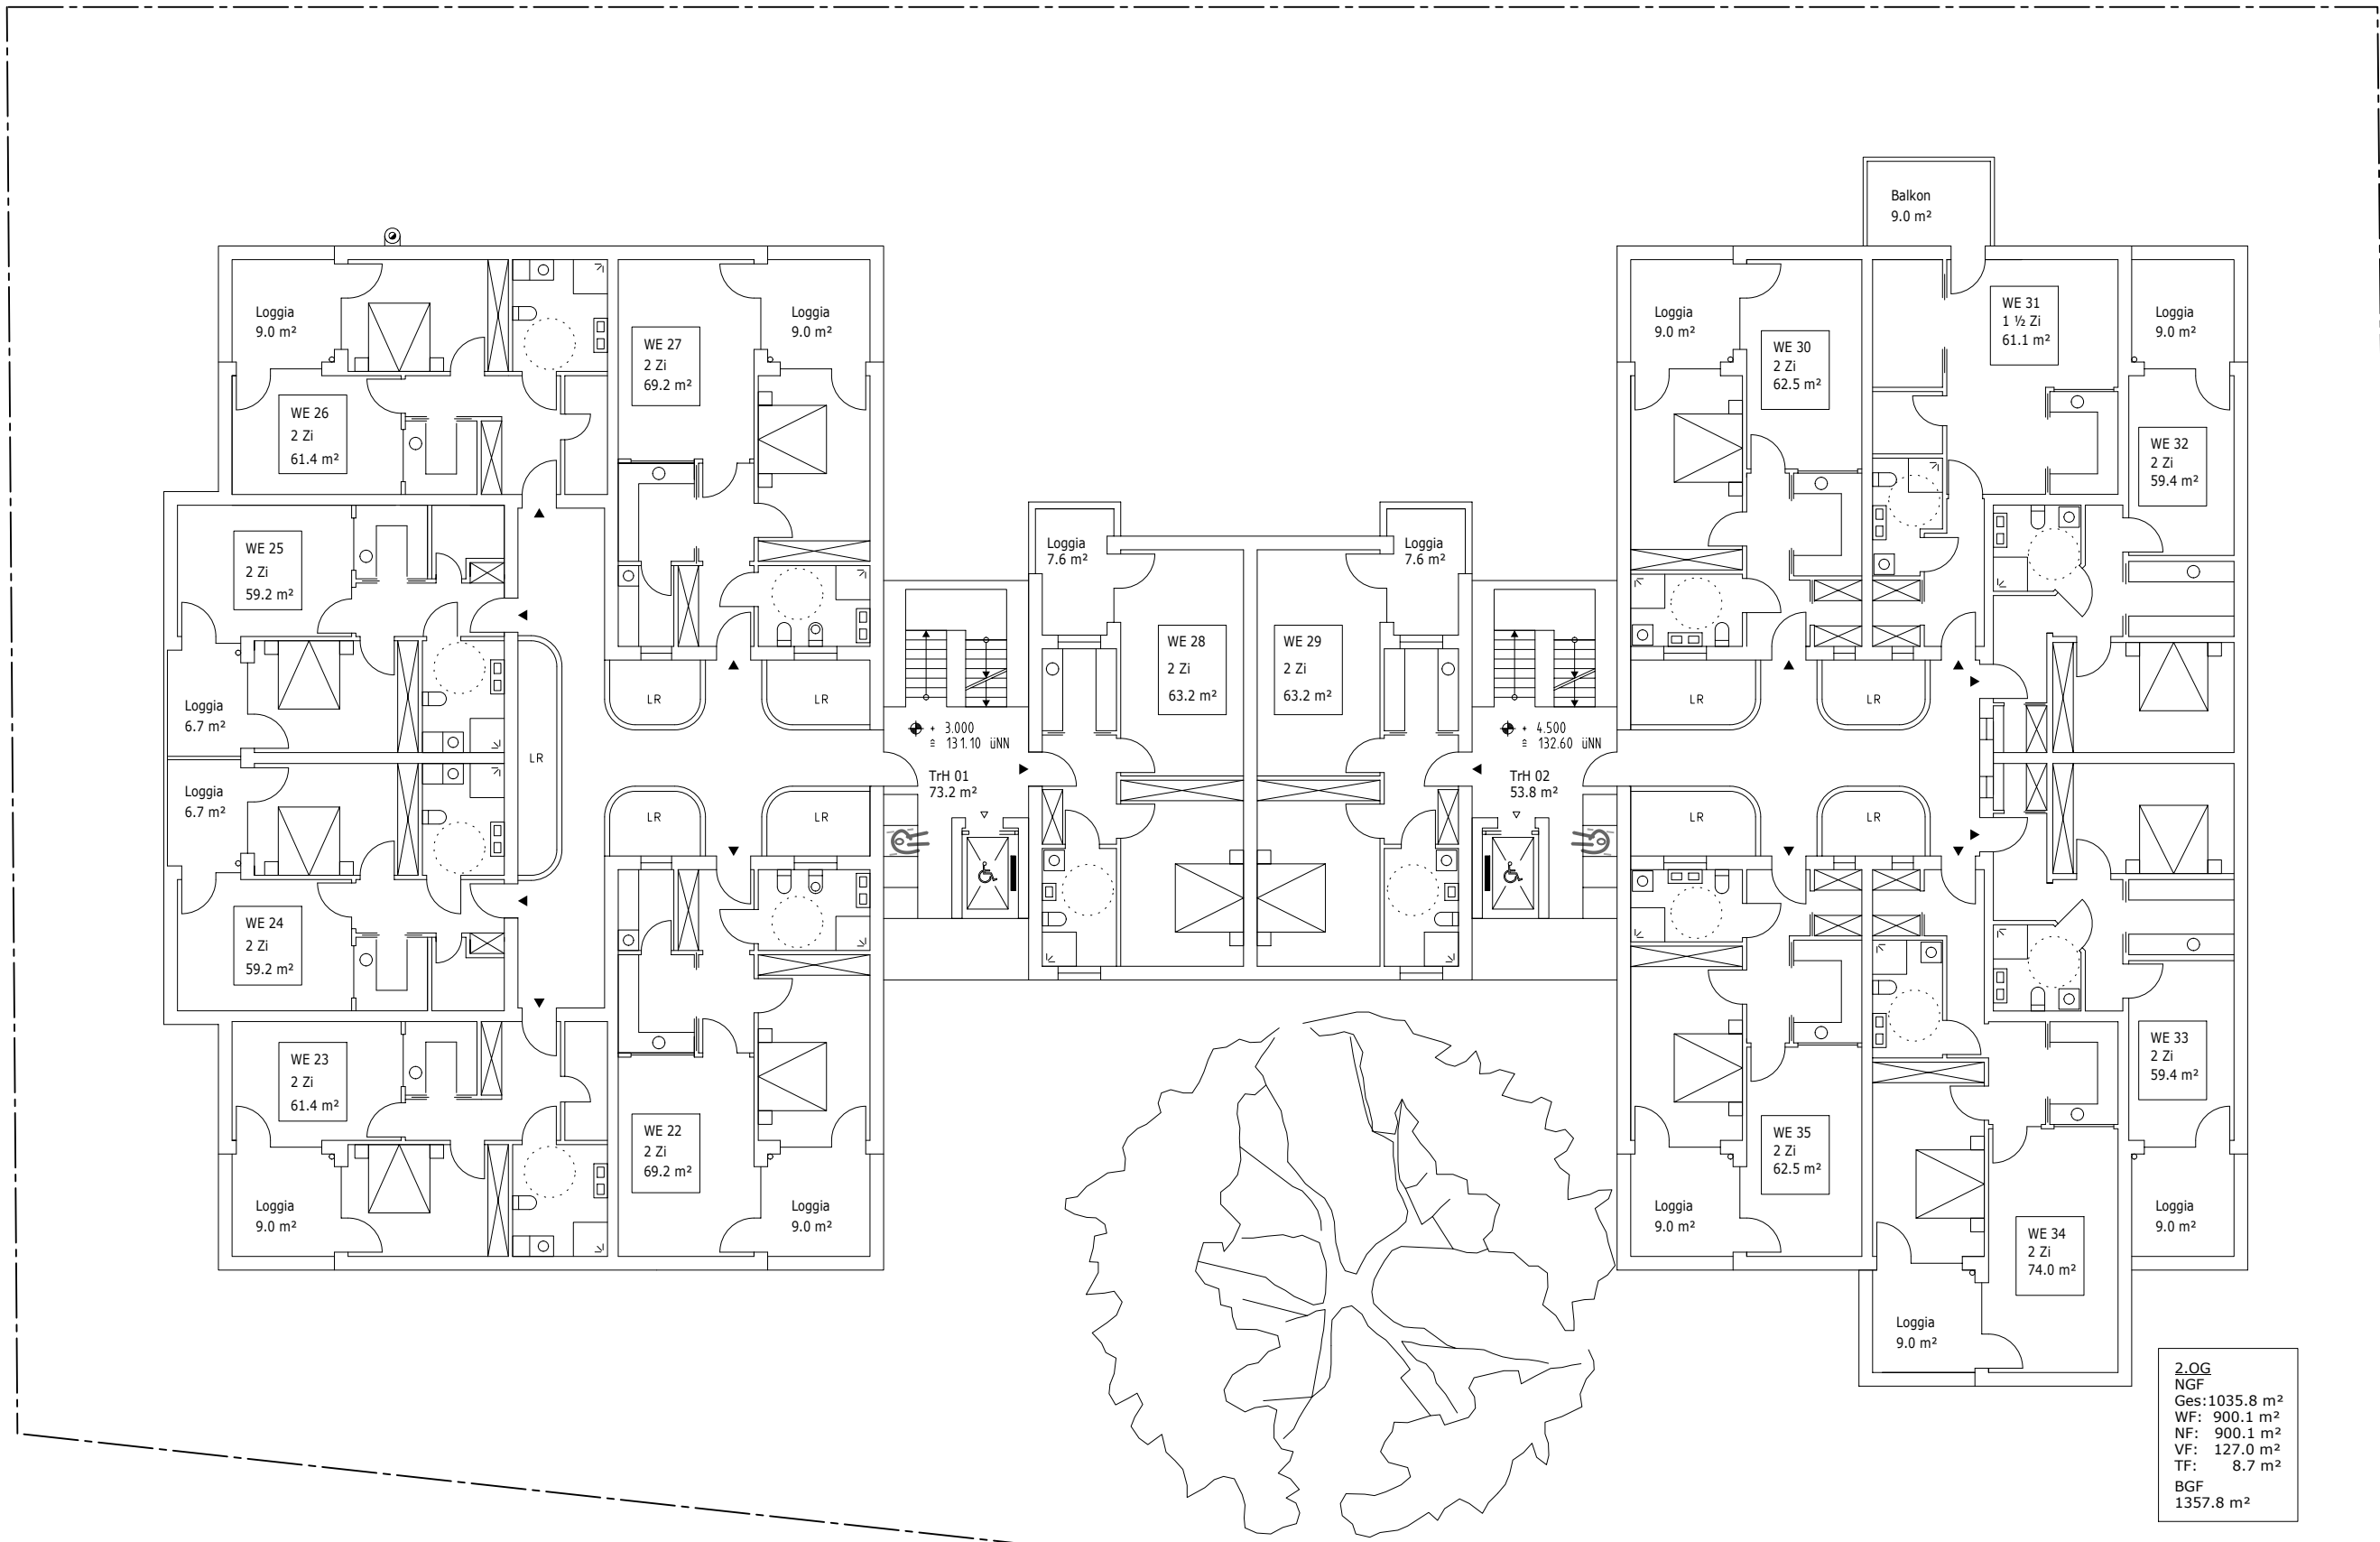


2.OG
NGF
Ges:1035.8 m²
WF: 900.1 m²
NF: 900.1 m²
VF: 127.0 m²
TF: 8.7 m²
BGF
1357.8 m²

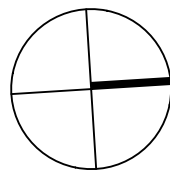

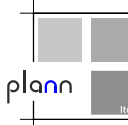
PROJ. NR pQ-11-0102	PROJEKT Bad Vilbel, Niedererlenbacher Weg Neubau einer Wohnanlage für betreutes Wohnen		ARCHITEKT  plannQUADRAT Ltd. Alt Fernersleben 36 39122 Magdeburg Tel.: 0391/727269-0 Fax: 0391/727269-99 info@plannquadrat.de www.plannquadrat.de	PLANINHALT Vorhaben- u. Erschließungsplan Bad-Vilbel-Dorteweil, 9. Änderung Grundriss 2. Obergeschoss		
	BAUHERR Open Mained Beratungsges. Frankfurt/Main mbH Bernhard Kaiser Auf der Insel 15 60489 Frankfurt/Main Tel.: 069 / 788 000 93	PLANER 07.09.2012			BLATT 5 VON 10	J.Blomquist


2

1

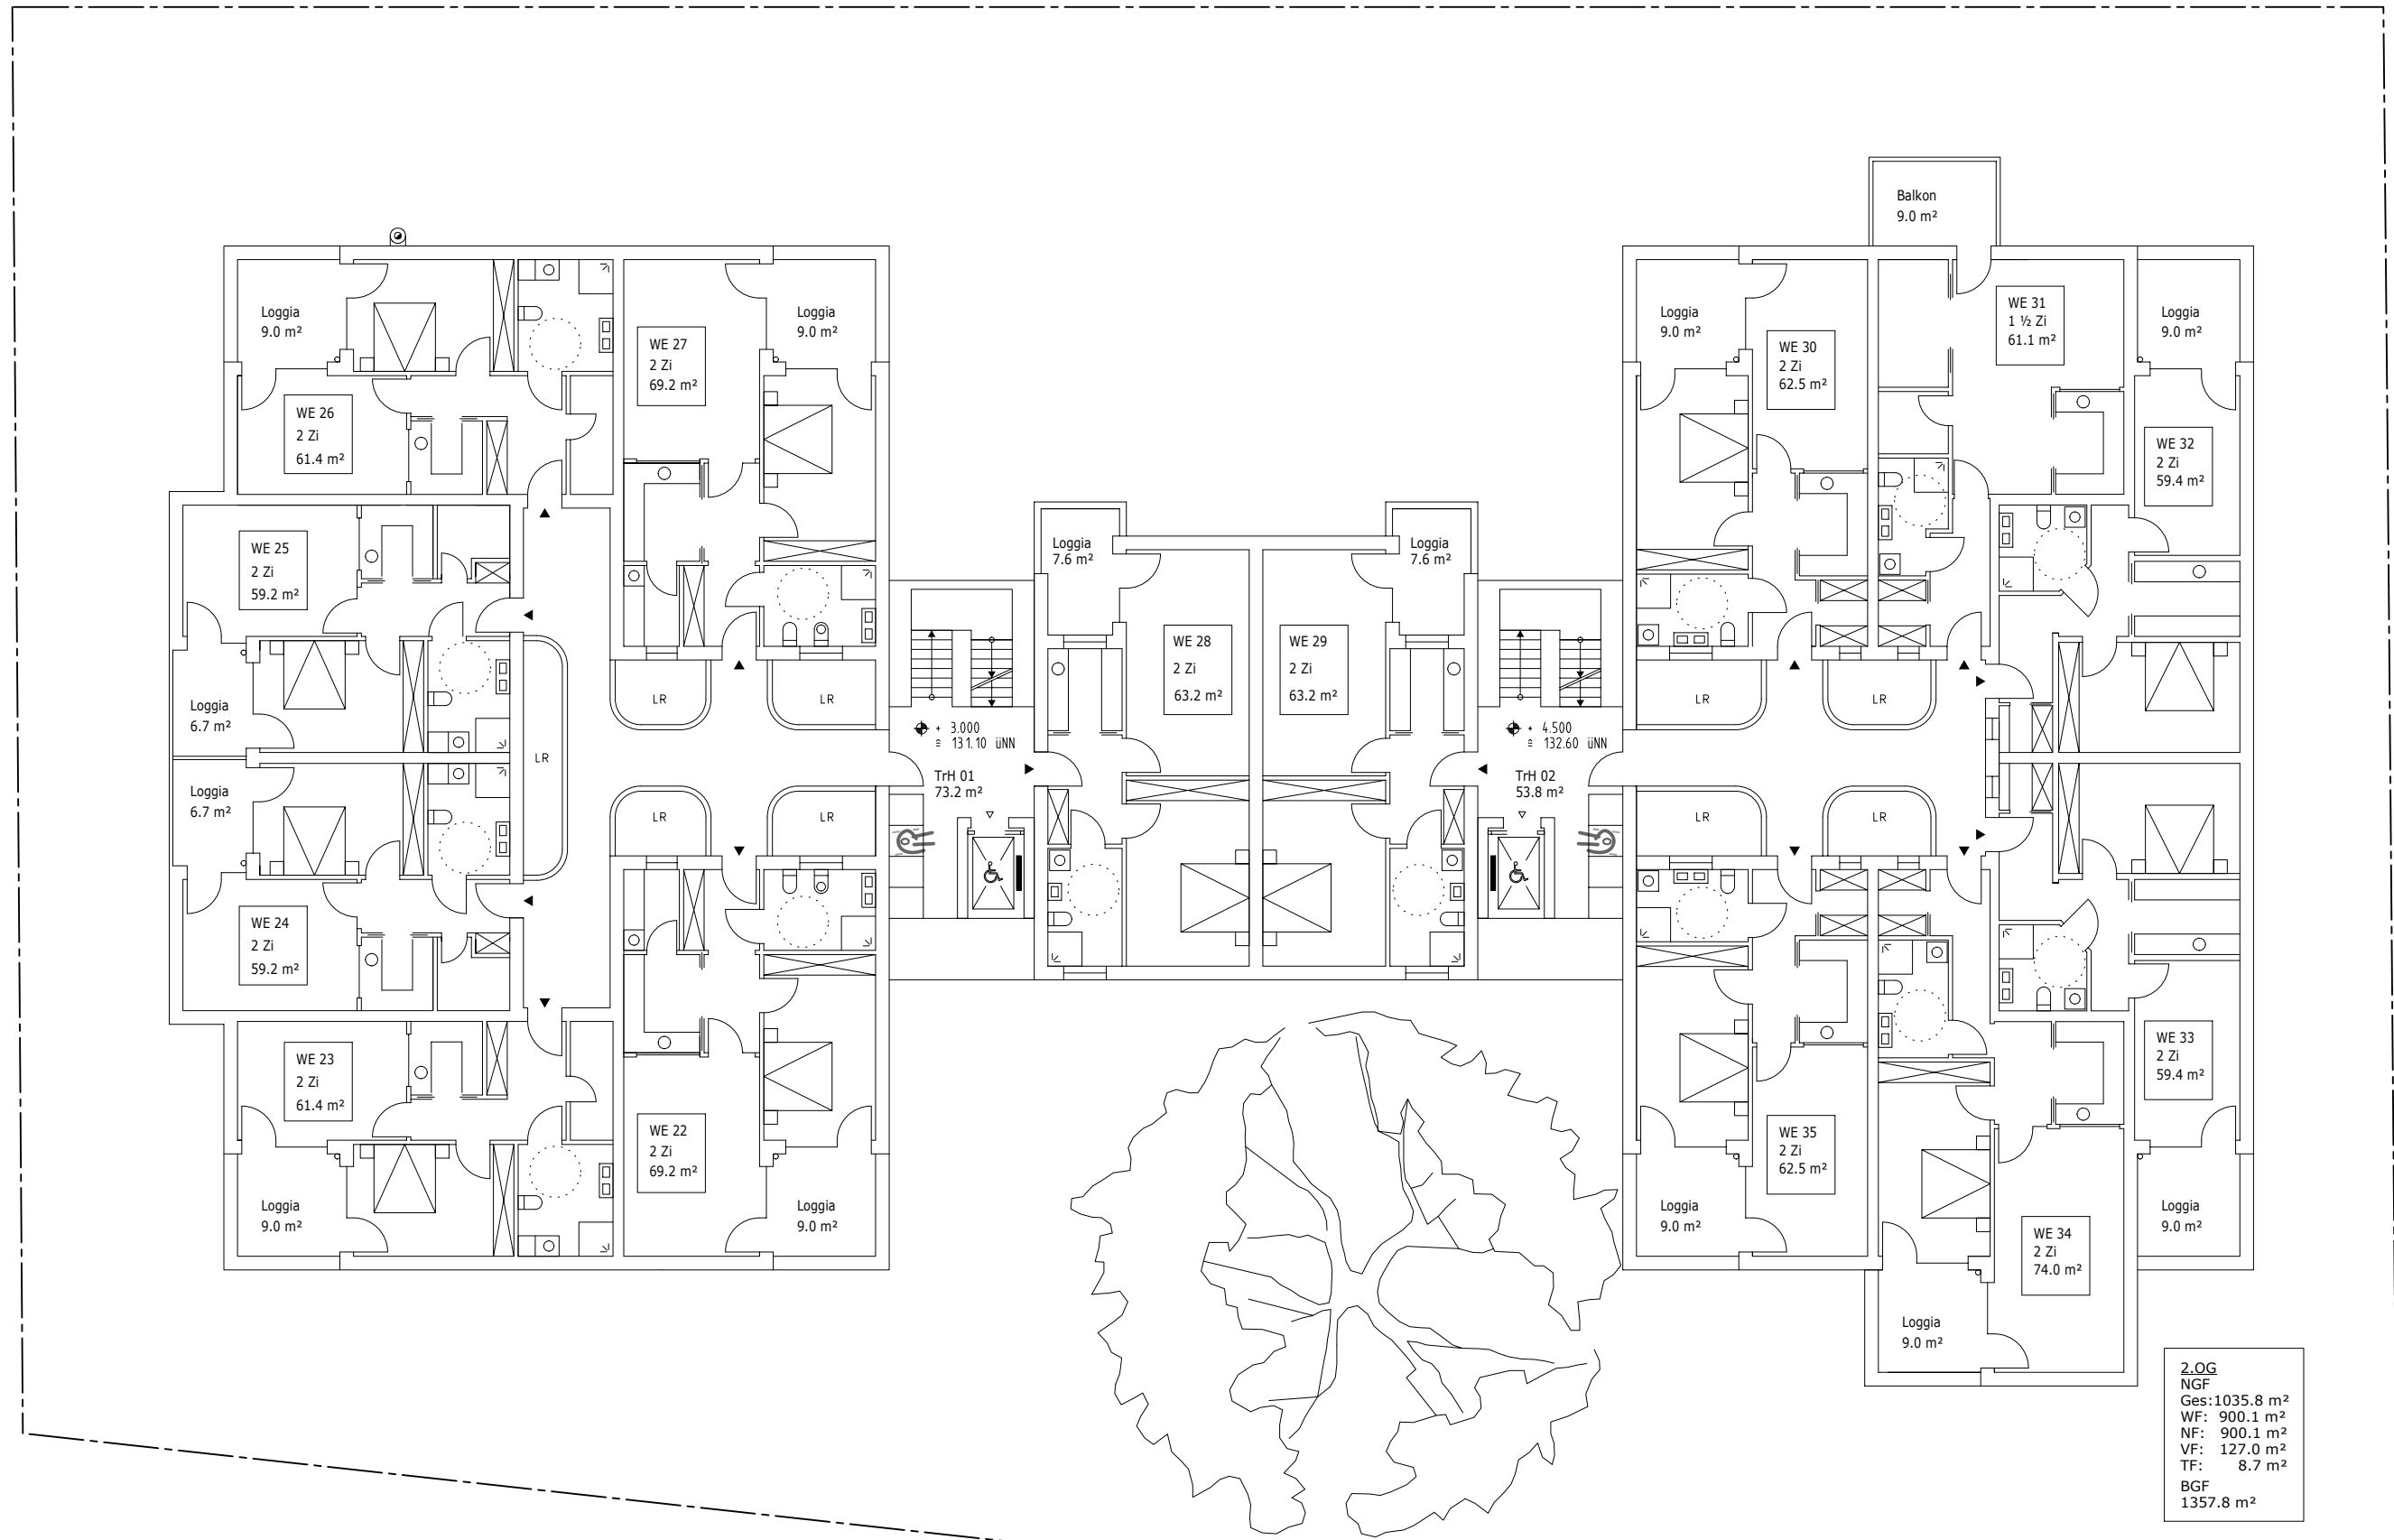

2.OG
NGF
Ges:1035.8 m²
WF: 900.1 m²
NF: 900.1 m²
VF: 127.0 m²
TF: 8.7 m²
BGF
1357.8 m²

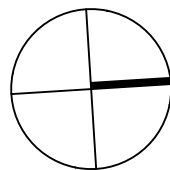

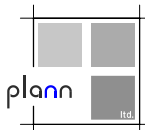PROJ. NR	PROJEKT				Vorhaben- u. Erschließungsplan				
					Bad-Vilbel-Dorteweil, 9. Änderung				
	Bad Vilbel, Niedererlenbacher Weg				Grundriss Dachgeschoss (Staffelgeschoss)				
	Neubau einer Wohnanlage für betreutes Wohnen								
pQ-11-0102	BAUHERR	Open Mained Beratungsges. Frankfurt/Main mbH Bernhard Kaiser Auf der Insel 15 60489 Frankfurt/Main Tel.: 069 / 788 000 93	ARCHITEKT		plannQUADRAT Ltd. Alt Fernersleben 36 39122 Magdeburg Tel.: 0391/727269-0 Fax: 0391/727269-99 info@plannquadrat.de www.plannquadrat.de	DATUM	MASZST	PLANER	BLATT
						07.09.2012	1:200	J.Blomquist	6 VON 10



PROJ. NR. pQ-11-0100		PROJEKT Bad Vilbel, Friedberger Straße 175 Neubau eines Alten- und Pflegeheimes		PLANINHALT Vorhaben-u.Erschließungsplan Bad-Vilbel-Dortelweil, 9. Änderung Grundriss Erdgeschoss	
BAUHER Open Minded Beratungsgesellschaft Frankfurt/Main mbH Auf der Insel 15 60489 Frankfurt/Main Tel.: 069 / 788 000 93		ARCHITEKT plann		STATUS 04.02.2013	
PROJEKT planQUADRAT Ltd. Alt. Fermersleben 36 39122 Magdeburg Tel.: 0391/727269-0 Fax: 0391/727269-99 info@plannquadrat.de www.plannquadrat.de		BLATT 3 VON 10		PLANER Engelmann	



PROJ.-NR. pQ-11-0100	PROJEKT	Bad Vilbel, Friedberger Straße 175 Neubau eines Alten- und Pflegeheimes			PLANINHALT	Vorhaben-u.Erschließungsplan Bad-Vilbel-Dortelweil, 9. Änderung Grundriss 2. Obergeschoss		
	BAUHER	Open Maingied Beratungsgesellschaft Frankfurt/Main mbH Auf der Insel 15 60489 Frankfurt/Main Tel.: 069 / 788 000 93	ARCHITEKT	 plan4 architects plannquadrat ltd. Alt. Farmersleben 36 39122 Magdeburg Tel.: 0391/727269-0 Fax: 0391/727269-99 info@plannquadrat.de www.plannquadrat.de	DATUM	MAßSTAB	BLATT	5 VON 10