
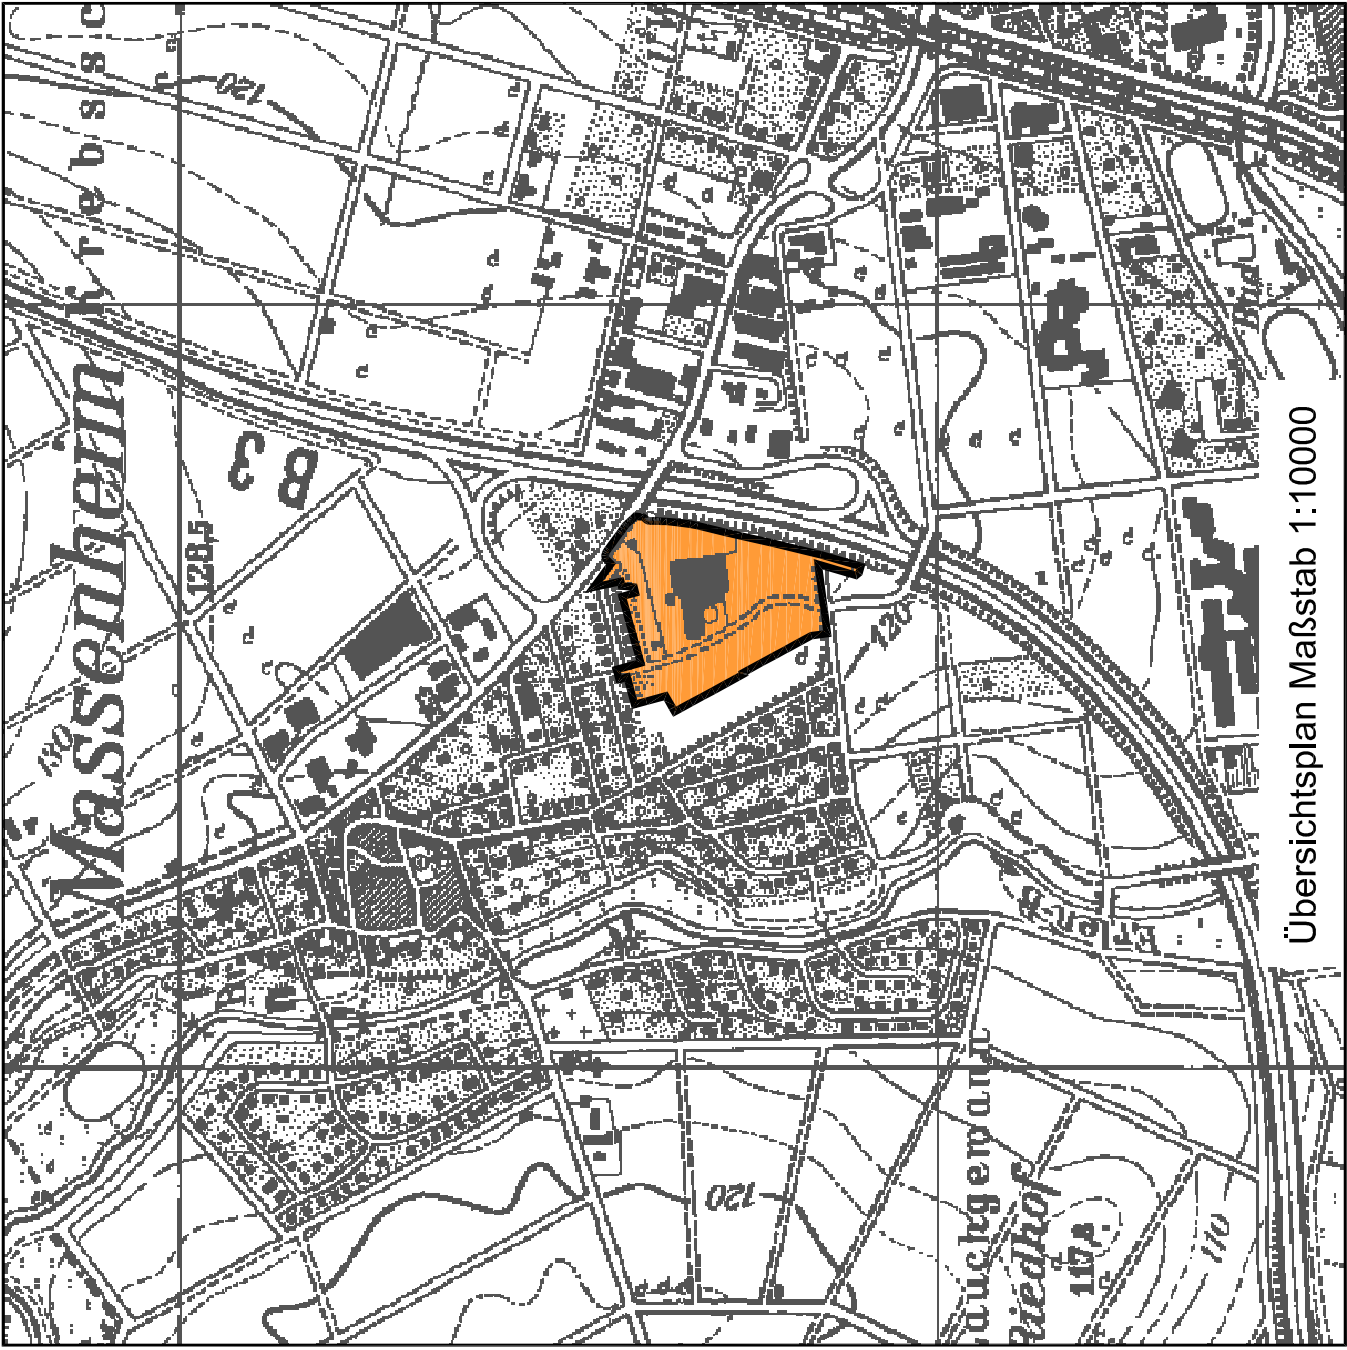


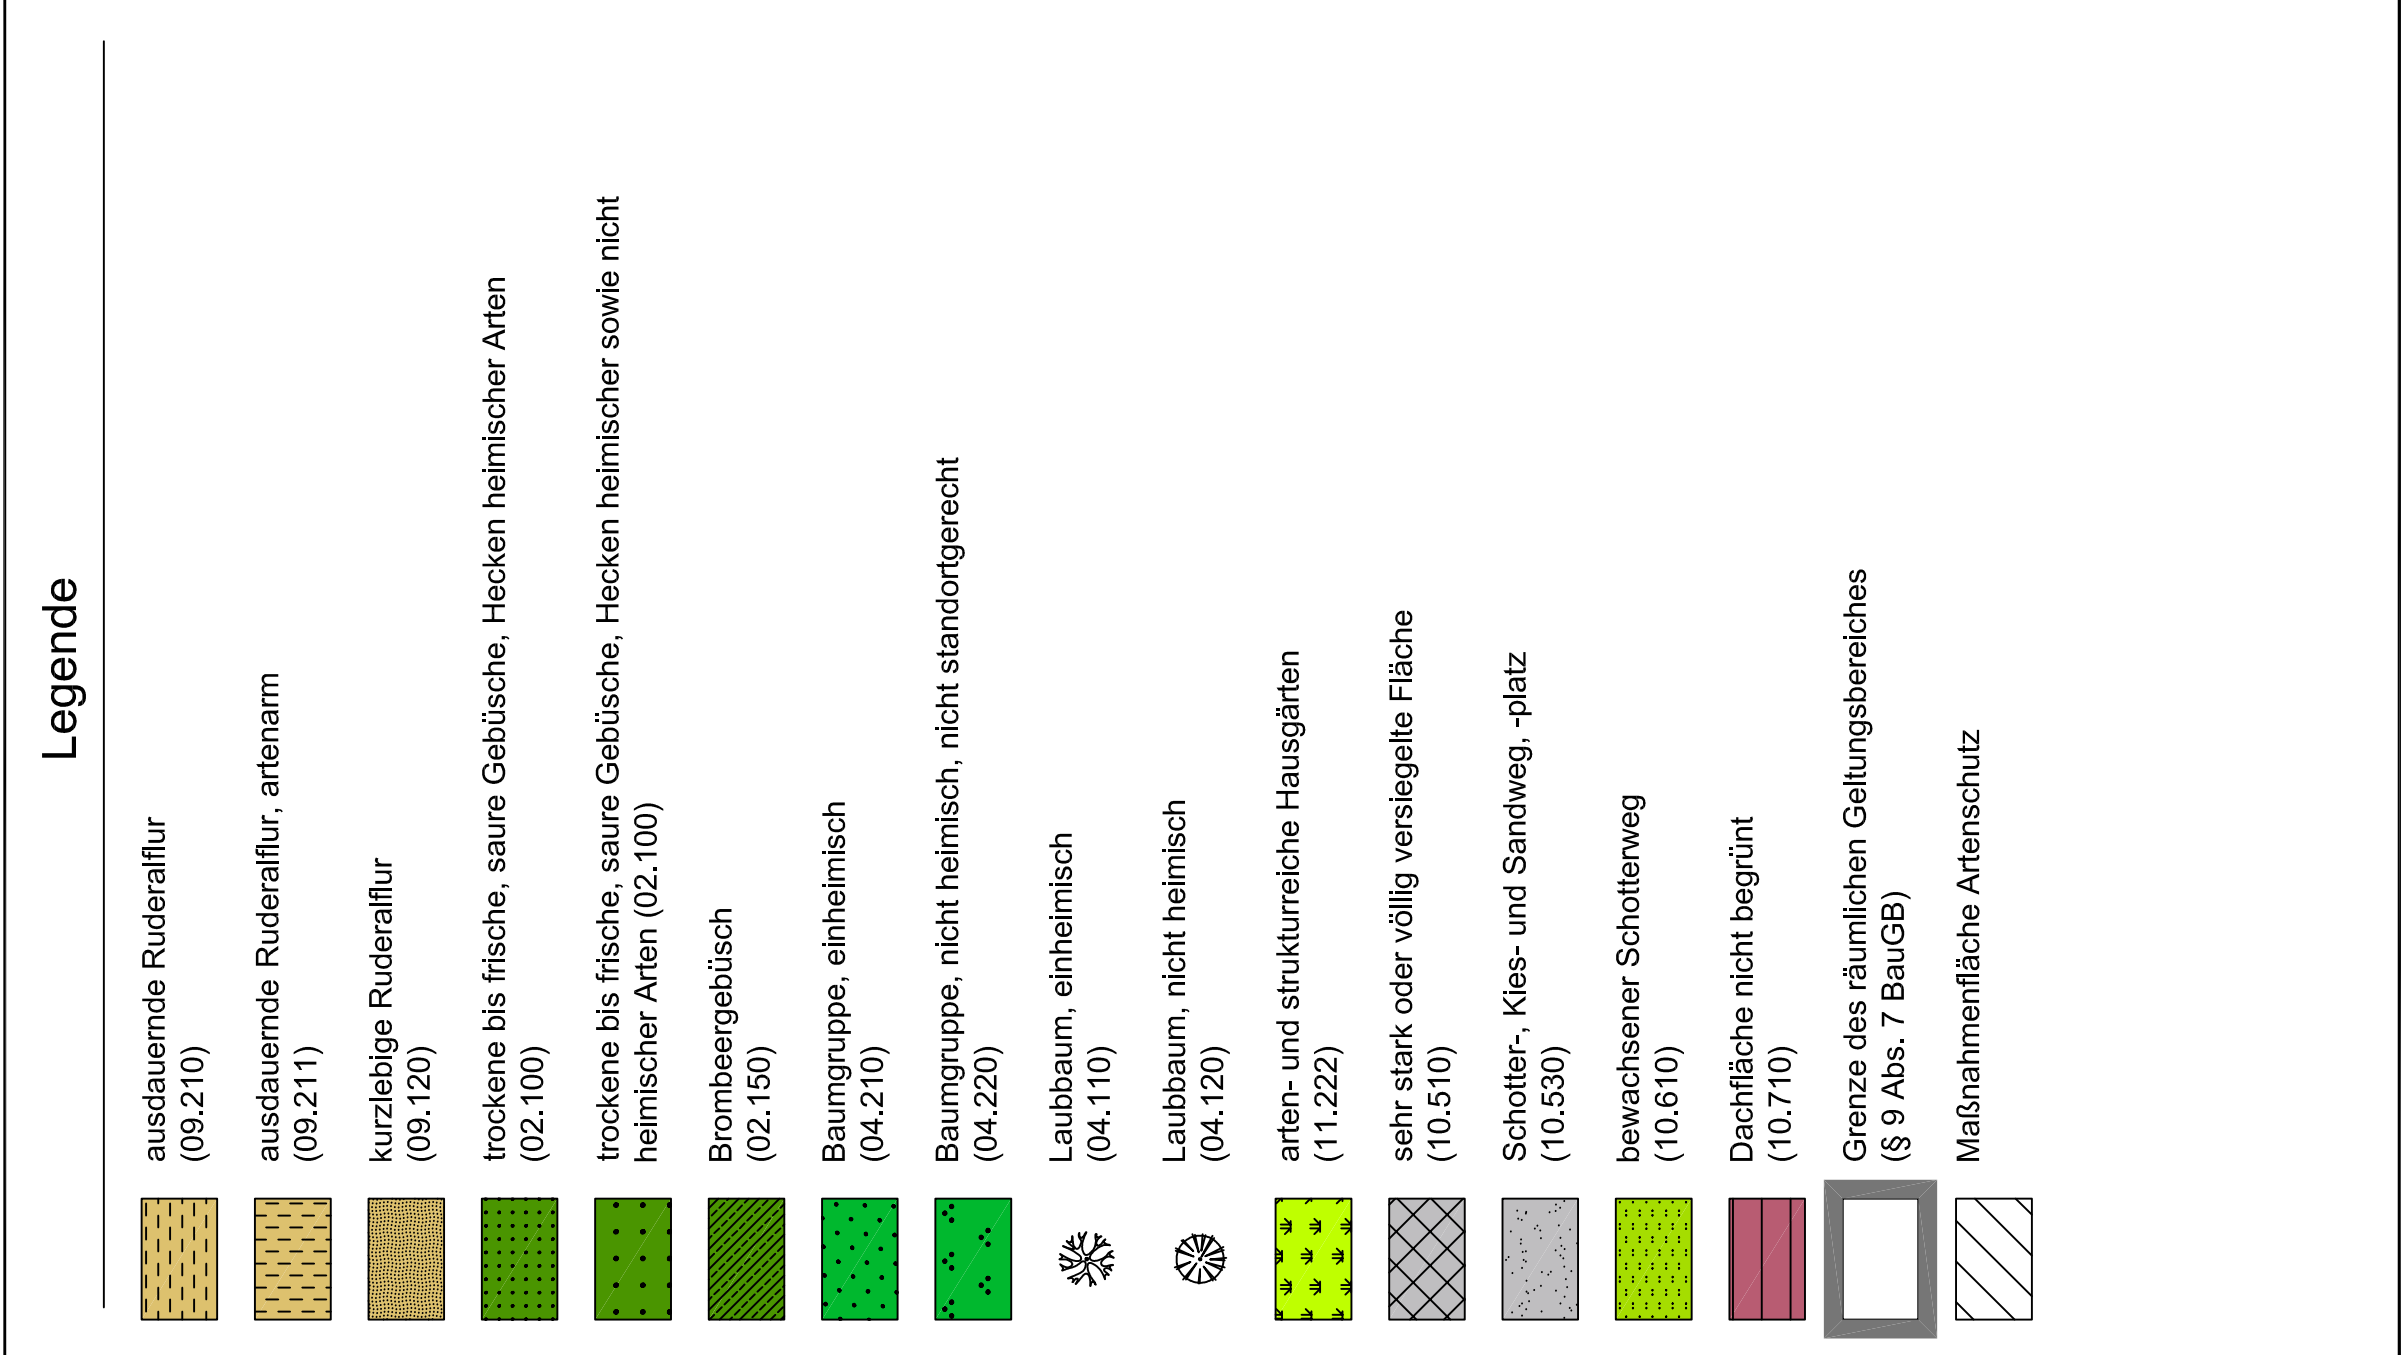

Stadt Bad Vilbel

Landschaftsplanerischer Beitrag zum Bebauungsplan

"Ziegelhof"

ST Massenheim

- Bestand -

PlanungsbüroKoch

Dipl.-Geogr. Christian Koch, Stadtplaner
Alte Chaussee 4, 35614 Adlar
www.pkbkoch.de
info@pkbkoch.de

Planungsbüro für
• Städtebau
• Freiraum

Landschaft
• Straßen- und Tiefbau

Planbearbeitung
Dipl.-Ing. S. Oberheidt

Stand
09.12.2013

Tel. (0 64 43) 6 90 04-0
Fax (0 64 43) 6 90 04-34

Datum	Erstellung / Änderung
20.06.2012	sw Erstellung
13.09.2012	so Ergänzung
04.12.2012	sw Korrekturen, Änderungen
17.12.2012	sw Ergänzungen, Änderungen
01.03.2013	so Ergänzung
09.12.2013	sw Geltungsbereich geändert, Flächen geändert

geprüft: 26.02.2014, S. O.

Dateiname: umaz206.dwg

Blattgröße: 76,5 cm x 43,9 cm

erstellt mit: StadtCAD 11

basierend auf: AutoCAD Map 3D 2011

Auszug aus den Geobasisdaten der Hessischen Verwaltung für Bodenmanagement und Geoinformation

Stand: 02.2012

