


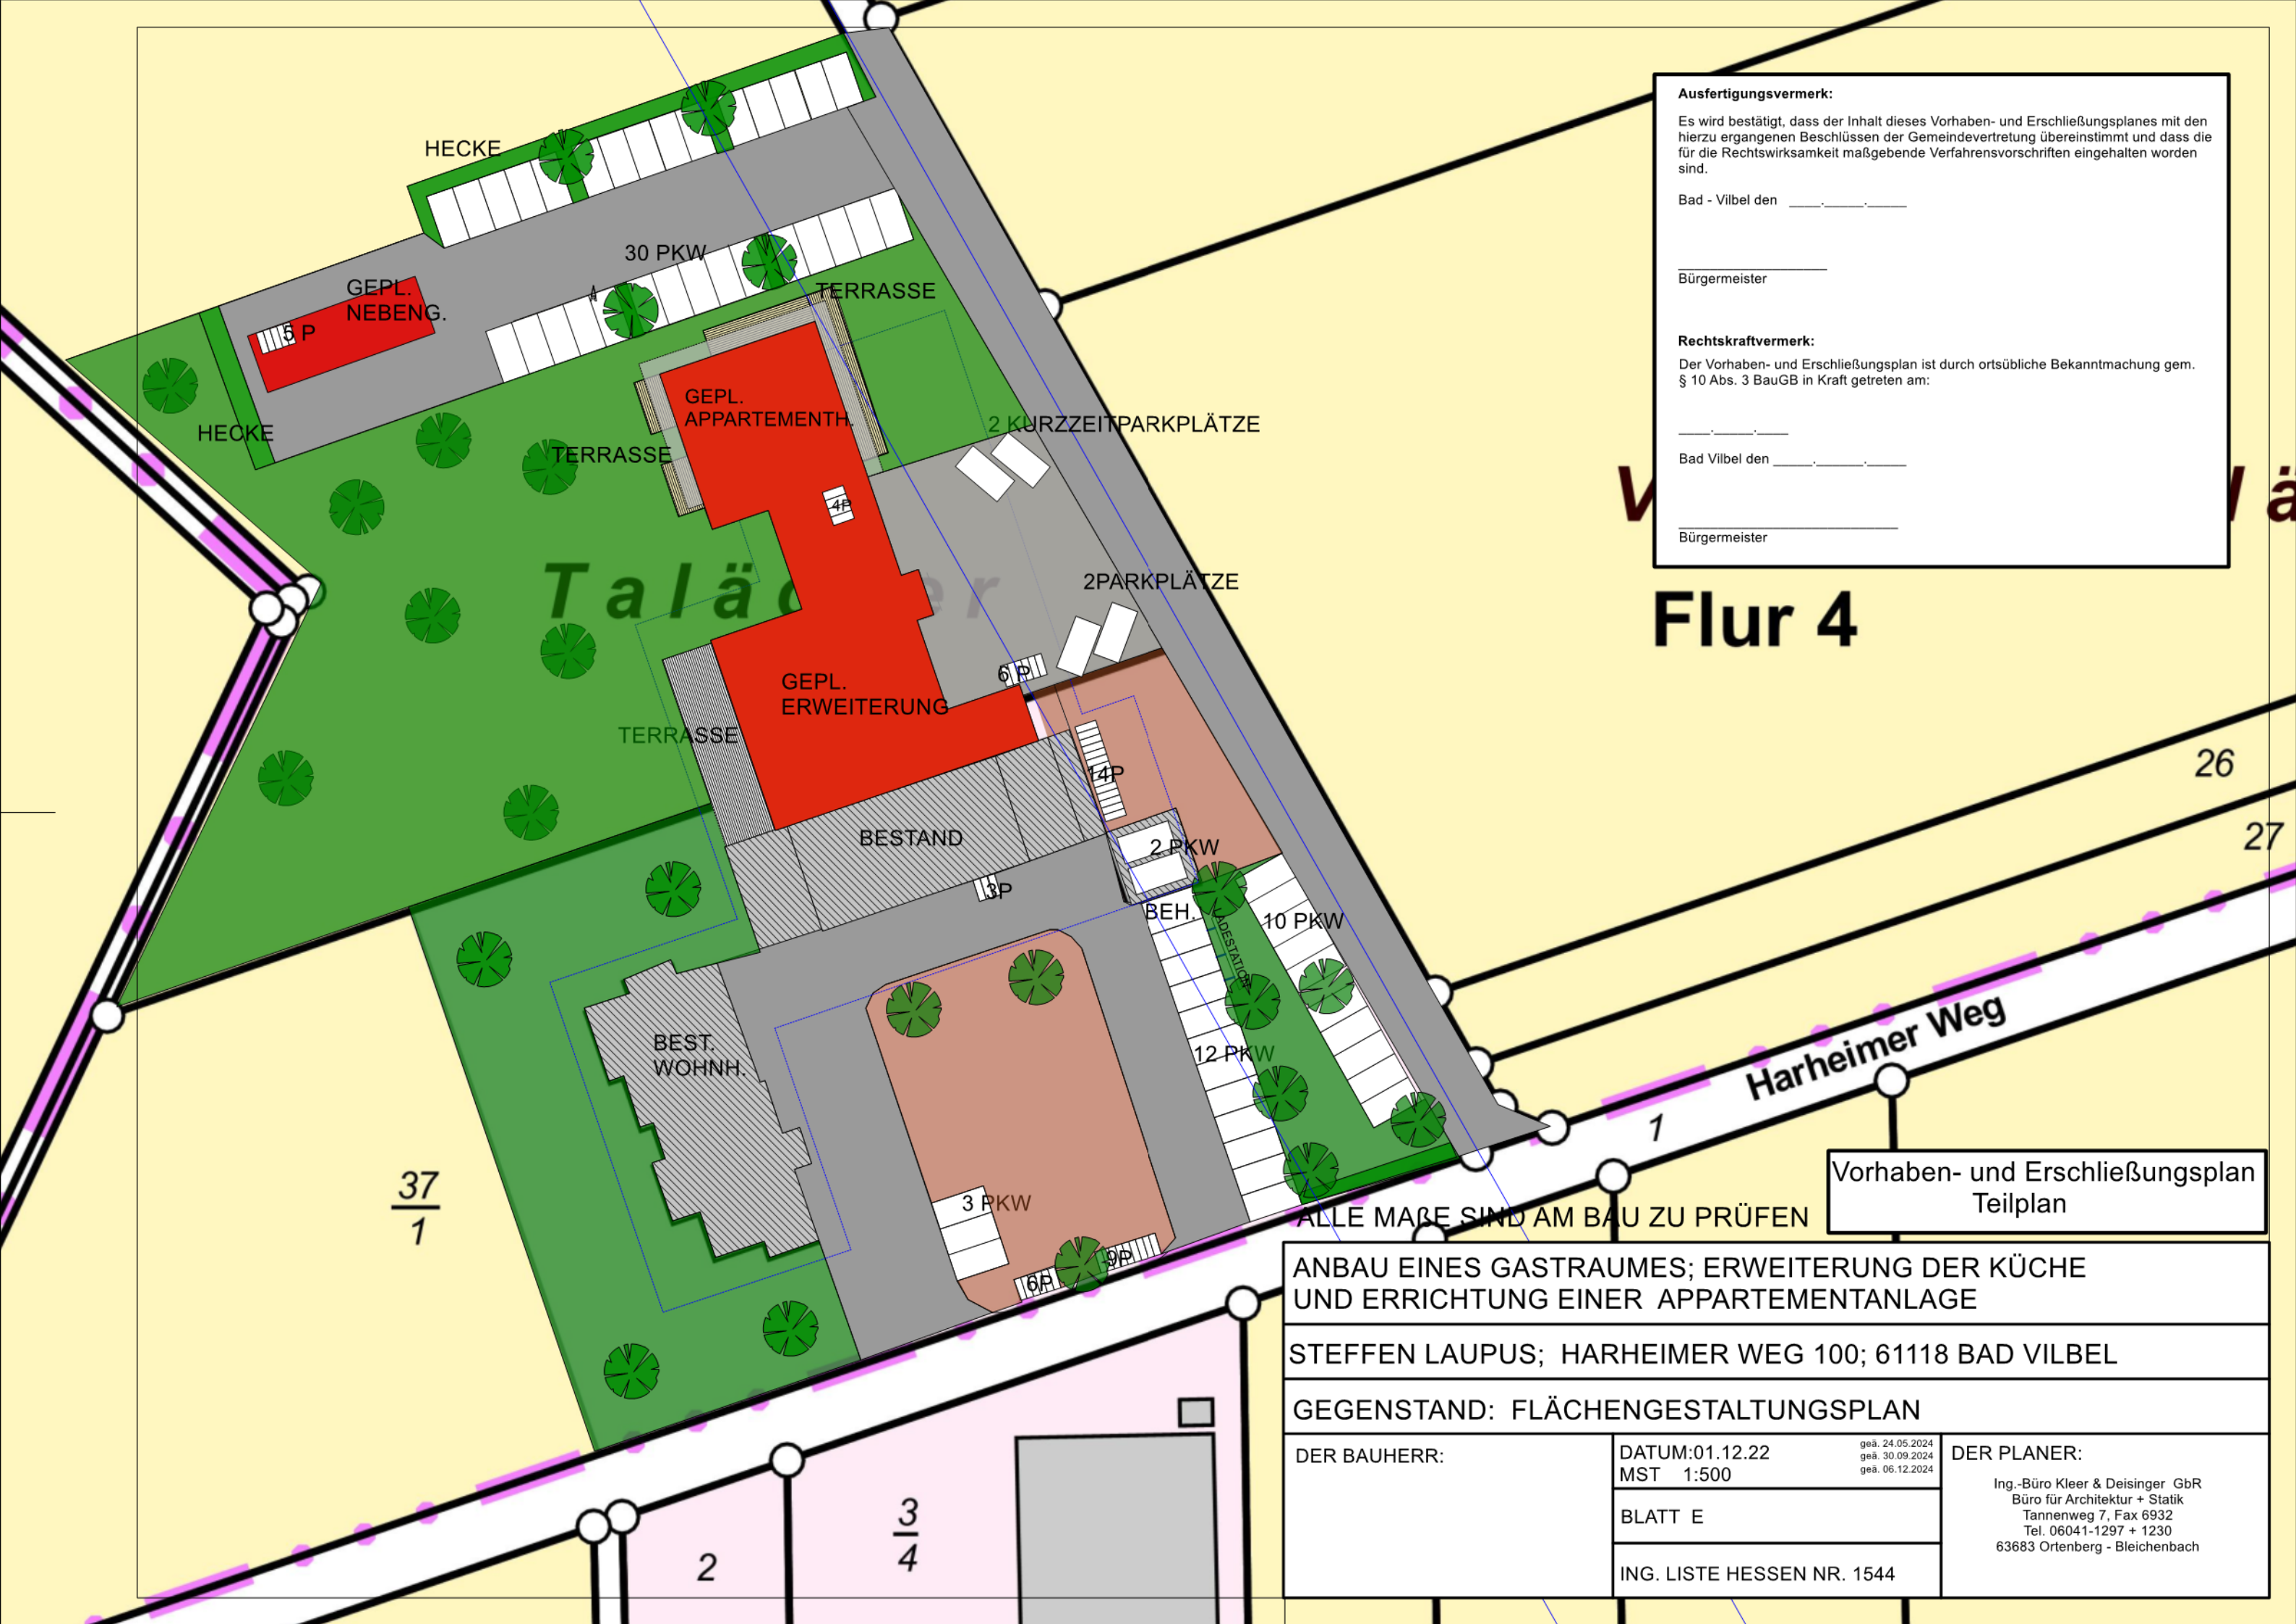

Ausfertigungsvermerk:
Es wird bestätigt, dass der Inhalt dieses Vorhaben- und Erschließungsplanes mit den hierzu ergangenen Beschlüssen der Gemeindevertretung übereinstimmt und dass die für die Rechtswirksamkeit maßgebende Verfahrensvorschriften eingehalten worden sind.
Bad - Vilbel den _____.
Bürgermeister _____

Rechtskraftvermerk:
Der Vorhaben- und Erschließungsplan ist durch ortsübliche Bekanntmachung gem. § 10 Abs. 3 BauGB in Kraft getreten am: _____.
Bad Vilbel den _____.
Bürgermeister _____

Flur 4

Vorhaben- und Erschließungsplan
Teilplan

ANBAU EINES GASTRAUMES; ERWEITERUNG DER KÜCHE UND ERRICHTUNG EINER APPARTEMENTANLAGE			
STEFFEN LAUPUS; HARHEIMER WEG 100; 61118 BAD VILBEL			
GEGENSTAND: FLÄCHENGESTALTUNGSPLAN			
DER BAUHERR:	DATUM:01.12.22 MST 1:500		DER PLANER: Ing.-Büro Kleer & Deisinger GbR Büro für Architektur + Statik Tannenweg 7, Fax 6932 Tel. 06041-1297 + 1230 63683 Ortenberg - Bleichenbach
	BLATT E		
	ING. LISTE HESSEN NR. 1544		