
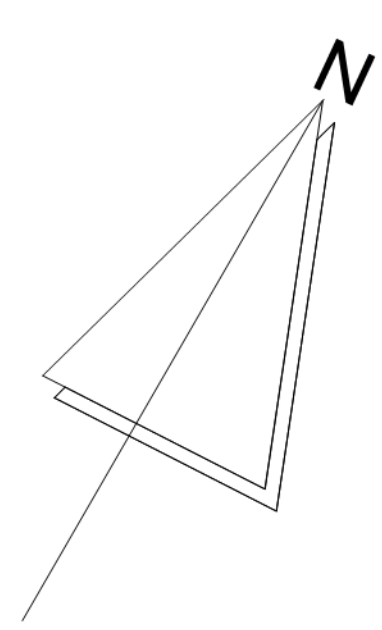


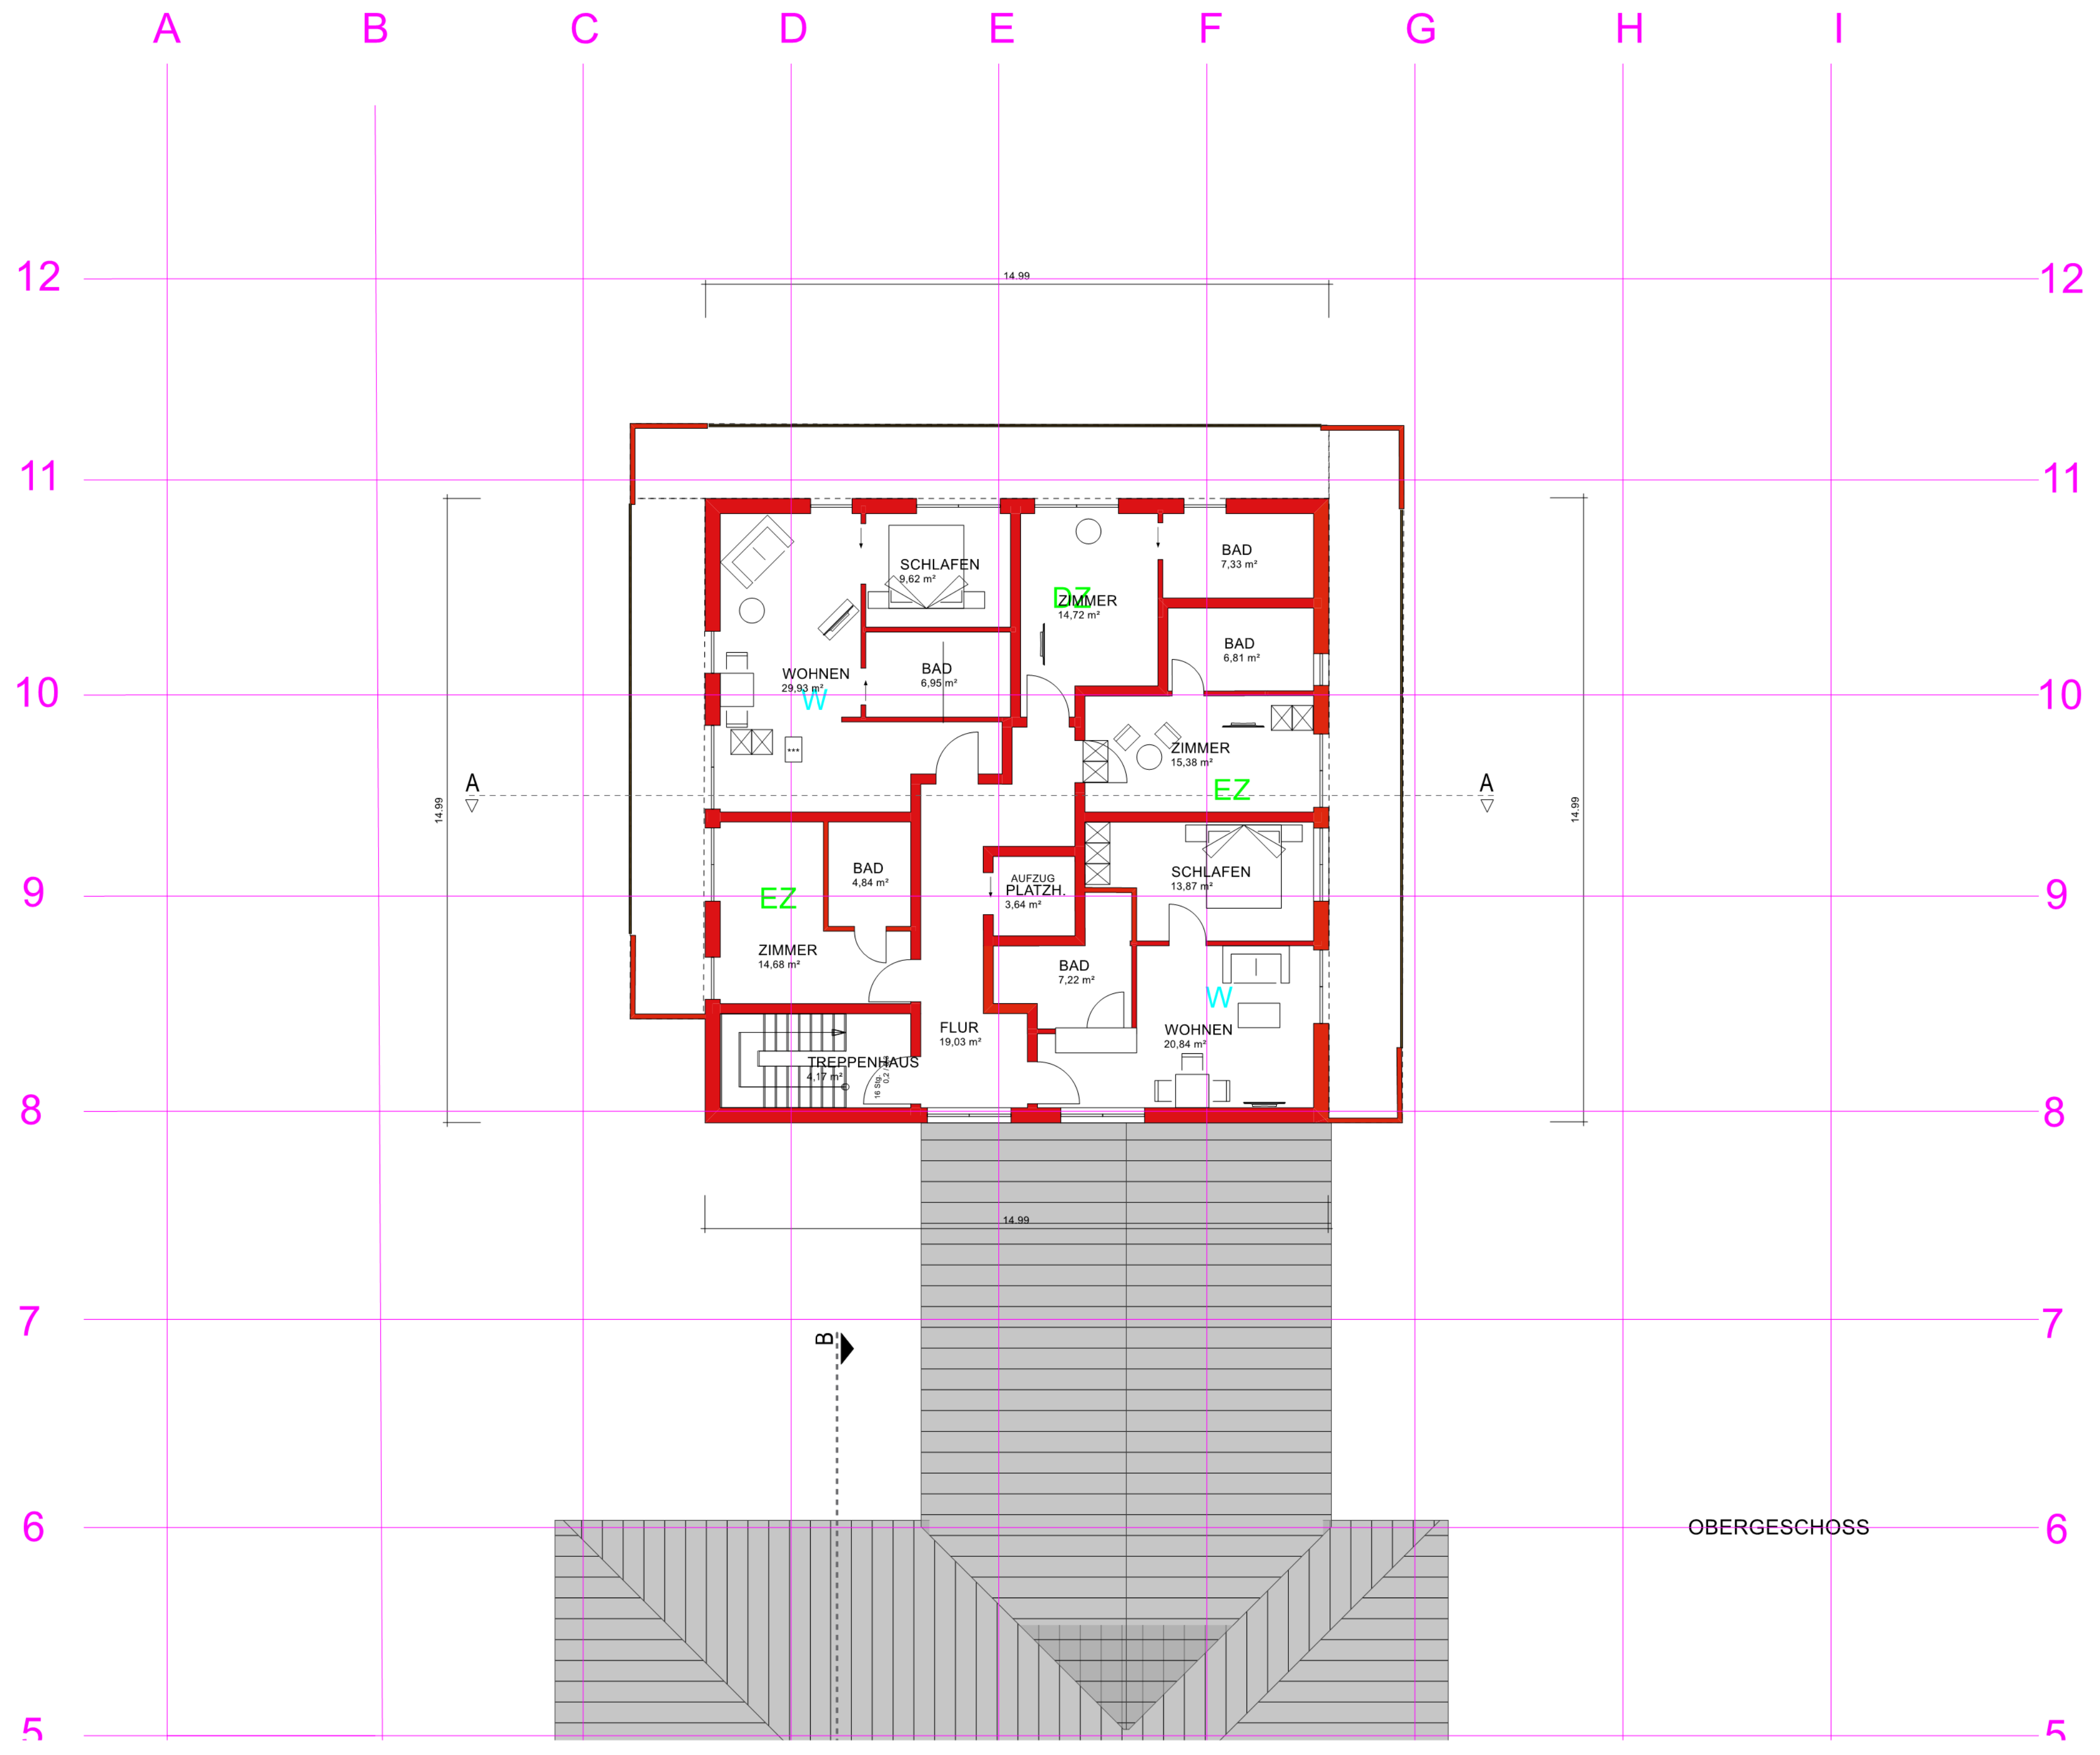

- LEGENDE
- BESTAND
 - NEU
 - ABBRUCH

Ausfertigungsvermerk:
Es wird bestätigt, dass der Inhalt dieses Vorhaben- und Erschließungsplanes mit den hierzu ergangenen Beschlüssen der Gemeindevertretung übereinstimmt und dass die für die Rechtswirksamkeit maßgebende Verfahrensvorschriften eingehalten worden sind.
Bad - Vilbel den _____
Bürgermeister _____

Rechtskraftvermerk:
Der Vorhaben- und Erschließungsplan ist durch ortsübliche Bekanntmachung gem. § 10 Abs. 3 BauGB in Kraft getreten am:
_____ Bad Vilbel den _____
Bürgermeister _____


Vorhaben- und Erschließungsplan
Teilplan

ALLE MAßE SIND AM BAU ZU PRÜFEN


ANBAU EINES GASTRAUMES; ERWEITERUNG DER KÜCHE UND ERRICHTUNG EINER APARTEMENTANLAGE		
STEFFEN LAUPUS; HARHEIMER WEG 100; 61118 BAD VILBEL		
GEGENSTAND: GRUNDRISS OBERGESCHOSS		
DER BAUHERR:	DATUM:08.11.2022 MST 1:100	DER PLANER: Ing.-Büro Kleer & Deisinger GbR Büro für Architektur + Statik Tannenweg 7, Fax 5932 Tel. 06041-1297 + 1230 63683 Ortenberg - Bleichenbach
	BLATT E	
	ING. LISTE HESSEN NR. 1544	



NORD - OST ANSICHT

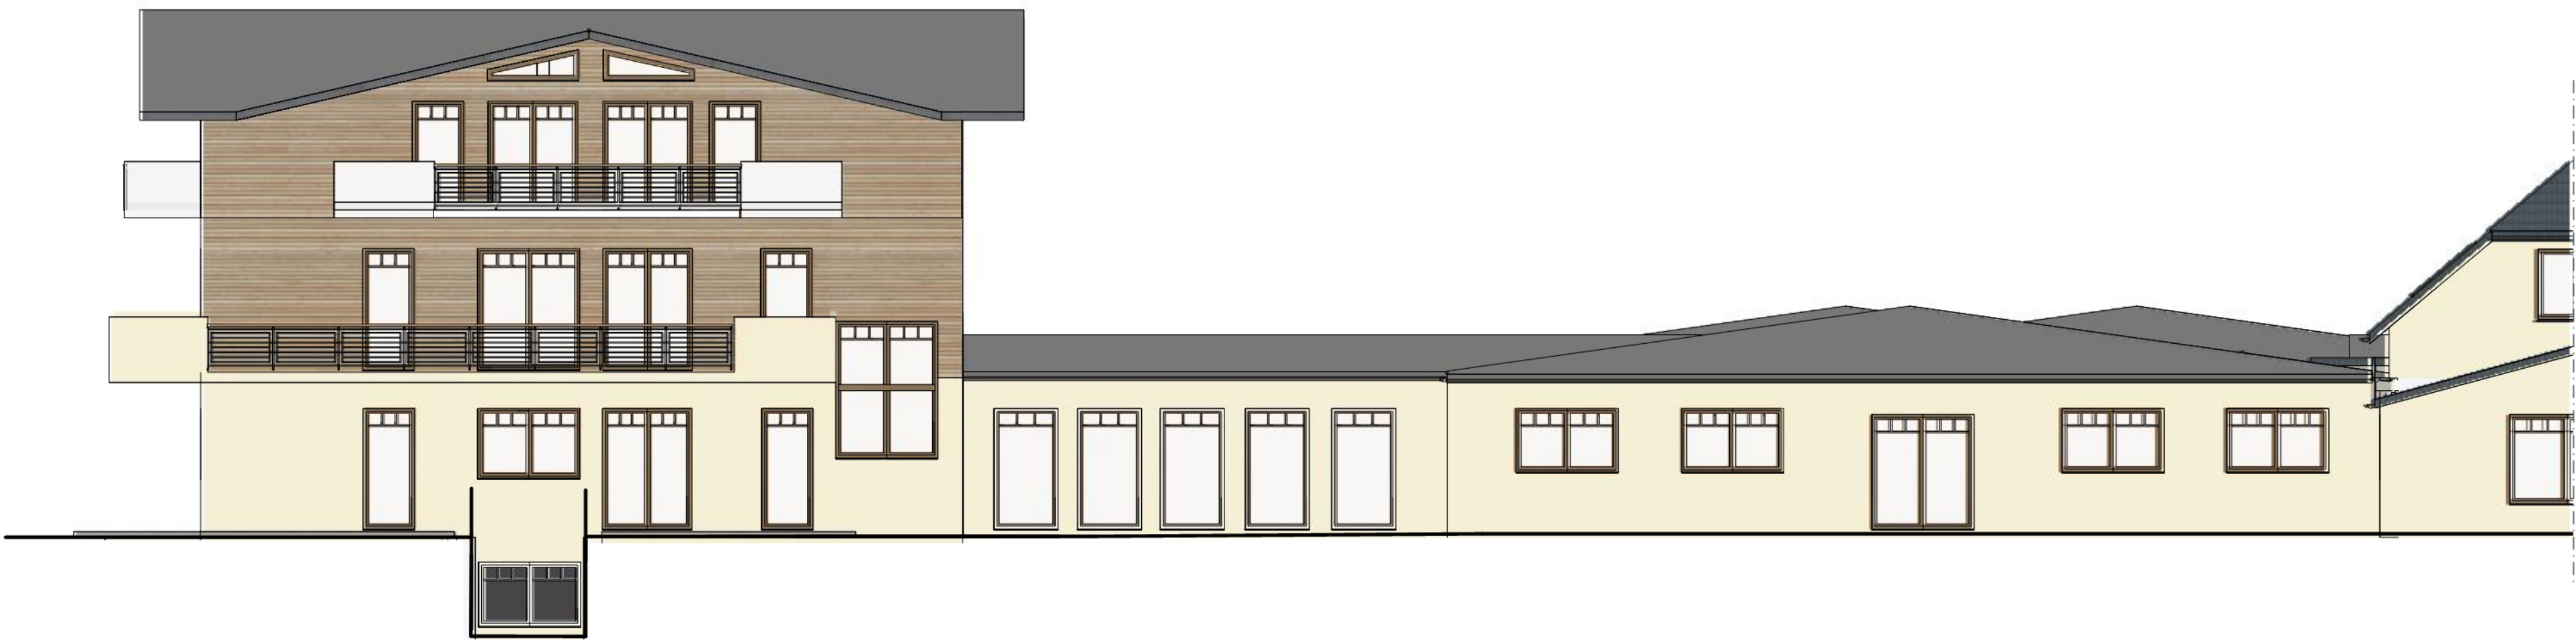

SÜD-WEST ANSICHT

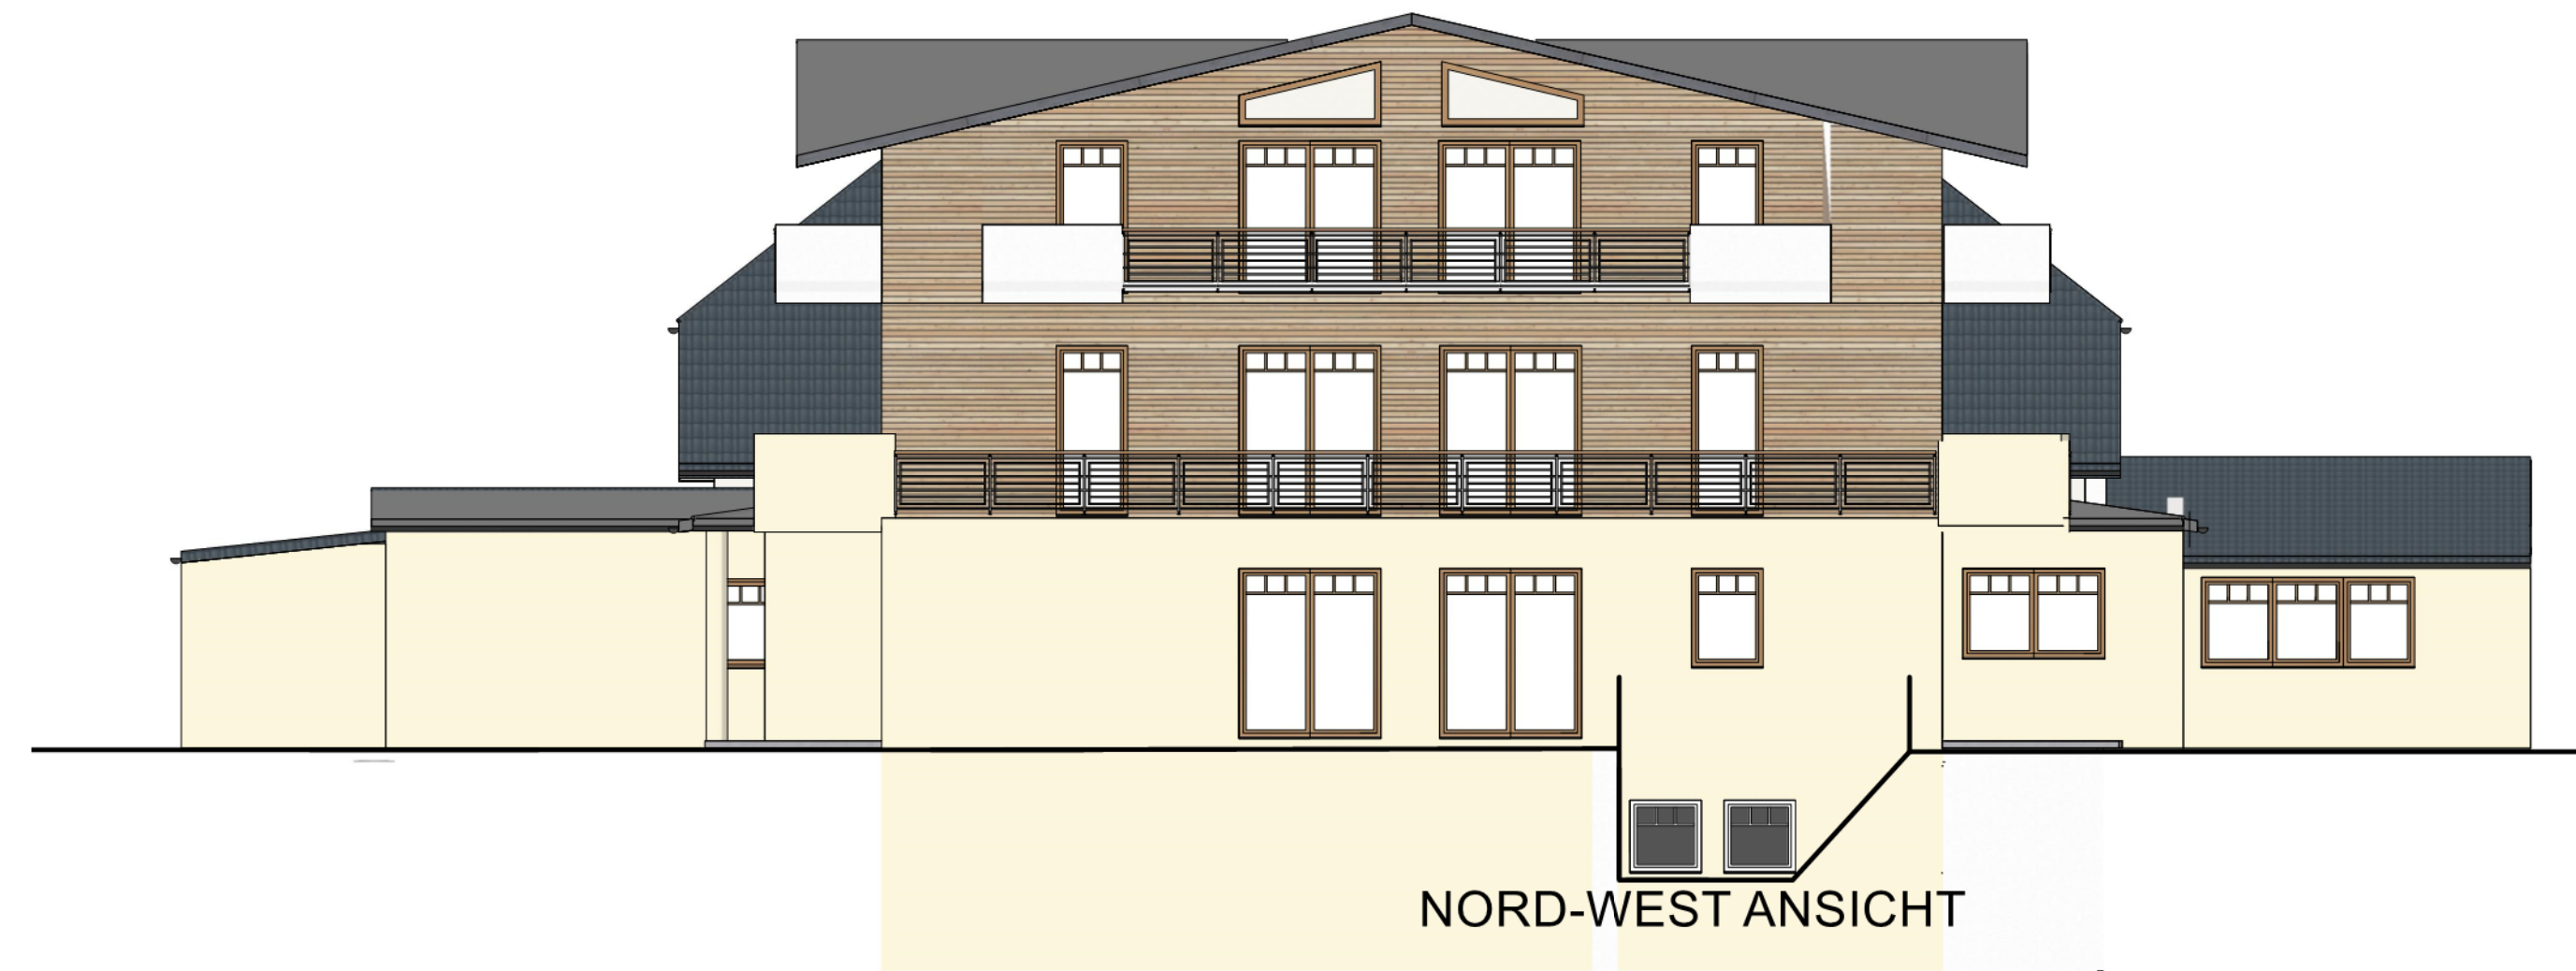

NORD-WEST ANSICHT

Ausfertigungsvermerk:
Es wird bestätigt, dass der Inhalt dieses Vorhaben- und Erschließungsplanes mit den hierzu ergangenen Beschlüssen der Gemeindevertretung übereinstimmt und dass die für die Rechtswirksamkeit maßgebende Verfahrensvorschriften eingehalten worden sind.
Bad - Vilbel den _____
Bürgermeister _____

Rechtskraftvermerk:
Der Vorhaben- und Erschließungsplan ist durch ortsübliche Bekanntmachung gem. § 10 Abs. 3 BauGB in Kraft getreten am:
_____ Bad Vilbel den _____
Bürgermeister _____

ALLE MAßE SIND AM BAU ZU PRÜFEN



Vorhaben- und Erschließungsplan
Teilplan

ANBAU EINES GASTRAUMES; ERWEITERUNG DER KÜCHE
UND ERRICHTUNG EINER APPARTEMENTANLAGE

STEFFEN LAUPUS; HARHEIMER WEG 100; 61118 BAD VILBEL

GEGENSTAND: ANSICHTEN

DER BAUHERR:	DATUM: 16.11.2022	DER PLANER: Ing.-Büro Kleer & Deisinger GbR Büro für Architektur + Statik Tannenweg 7, Fax 6932 Tel. 06041-1297 + 1230 63683 Ortenberg - Bleichenbach
	MST. 1:100	
	BLATT E	
	ING. LISTE HESSEN NR. 1544	

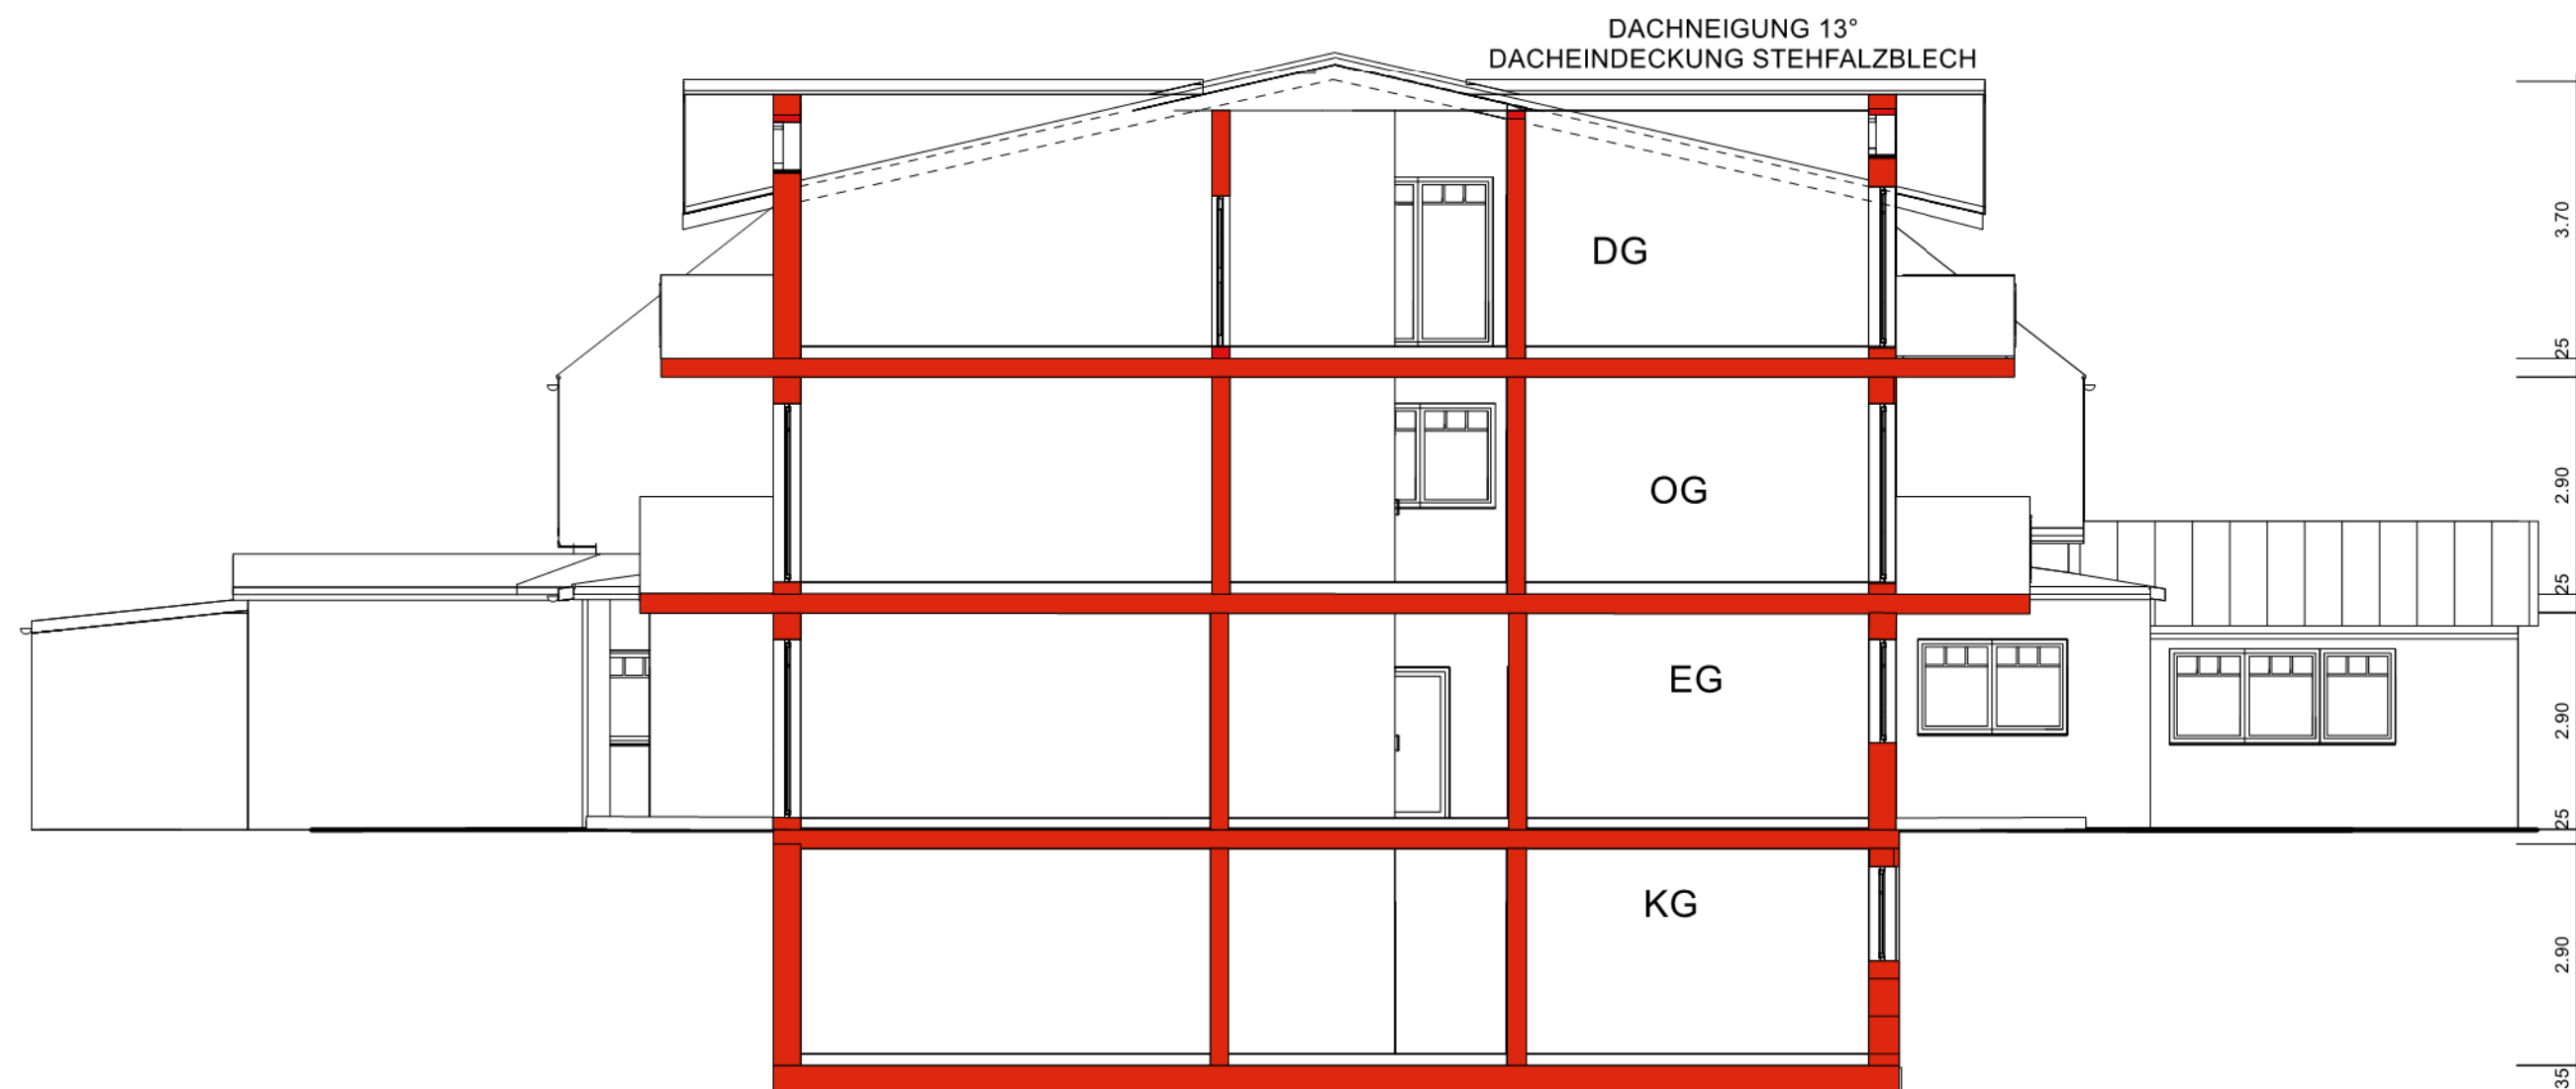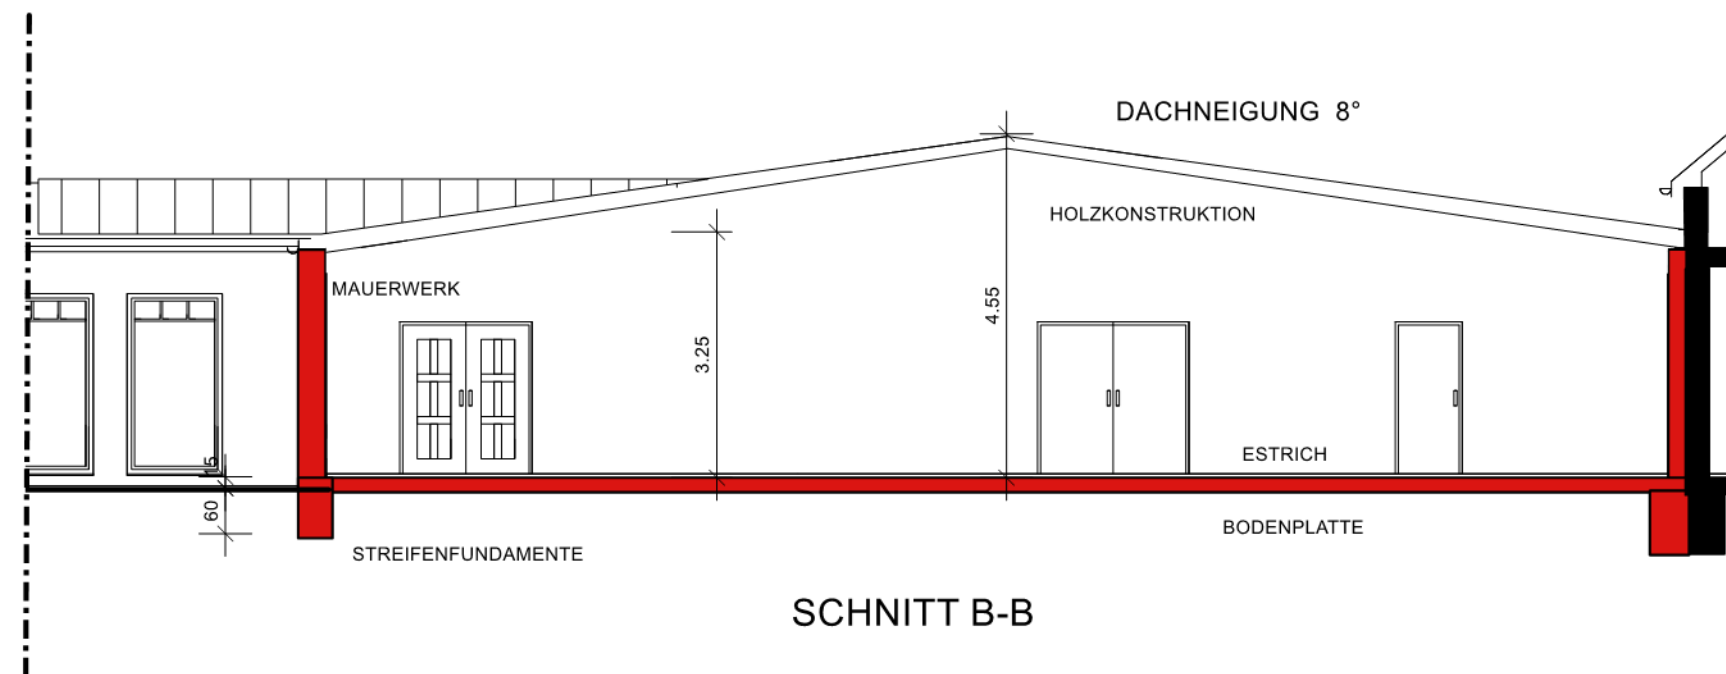

Ausfertigungsvermerk:

Es wird bestätigt, dass der Inhalt dieses Vorhaben- und Erschließungsplanes mit den hierzu ergangenen Beschlüssen der Gemeindevertretung übereinstimmt und dass die für die Rechtswirksamkeit maßgebende Verfahrensvorschriften eingehalten worden sind.

Bad - Vilbel den _____

Bürgermeister

Rechtskraftvermerk:

Der Vorhaben- und Erschließungsplan ist durch ortsübliche Bekanntmachung gem. § 10 Abs. 3 BauGB in Kraft getreten am:

Bad Vilbel den _____

Bürgermeister

ALLE MAßE SIND AM BAU ZU PRÜFEN


Vorhaben- und Erschließungsplan
Teilplan

ANBAU EINES GASTRAUMES; ERWEITERUNG DER KÜCHE
UND ERRICHTUNG EINER APPARTEMENTANLAGE

STEFFEN LAUPUS; HARHEIMER WEG 100; 61118 BAD VILBEL

GEGENSTAND: SCHNITT A-A UND SCHNITT B-B

DER BAUHERR:	DATUM:21.11.2022 MST 1:100	DER PLANER: Ing.-Büro Kleer & Deisinger GbR Büro für Architektur + Statik Tannenweg 7, Fax 6932 Tel. 06041-1297 + 1230 63683 Ortenberg - Bleichenbach
	BLATT E	
	ING. LISTE HESSEN NR. 1544	

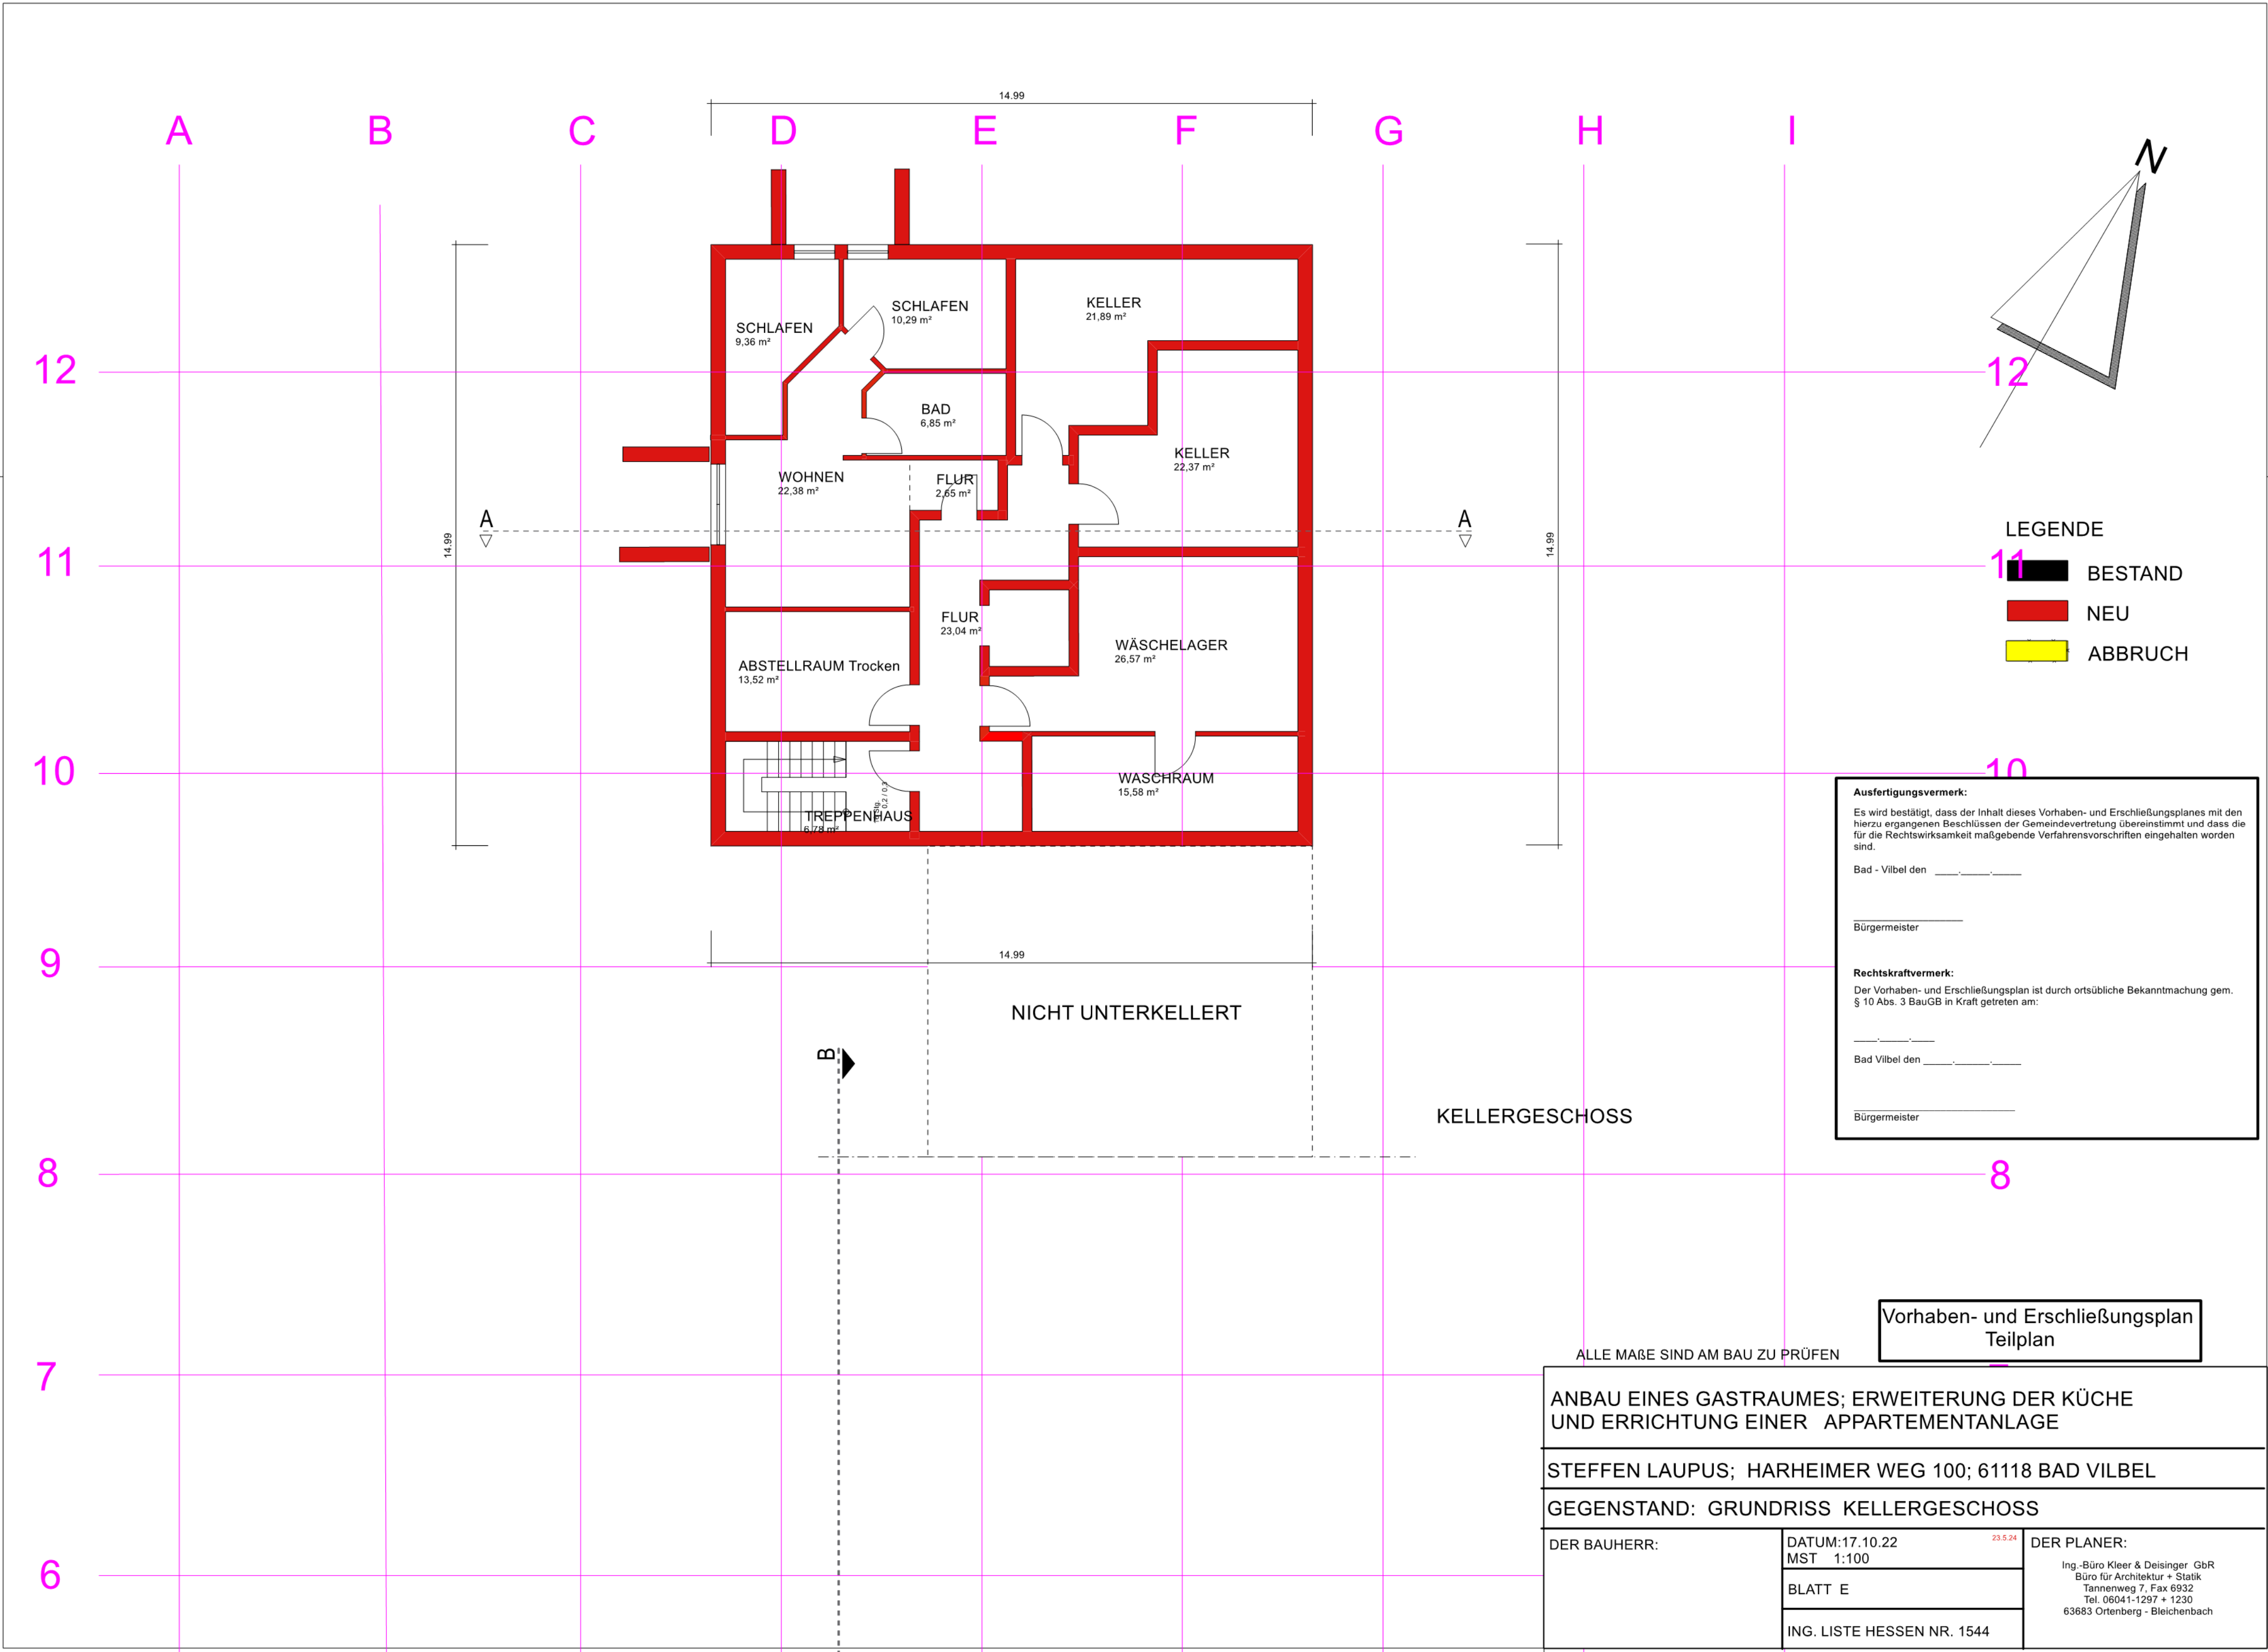

- LEGENDE
- BESTAND
 - NEU
 - ABBRUCH

Ausfertigungsvermerk:

Es wird bestätigt, dass der Inhalt dieses Vorhaben- und Erschließungsplanes mit den hierzu ergangenen Beschlüssen der Gemeindevertretung übereinstimmt und dass die für die Rechtswirksamkeit maßgebende Verfahrensvorschriften eingehalten worden sind.

Bad - Vilbel den _____

Bürgermeister

Rechtskraftvermerk:


Der Vorhaben- und Erschließungsplan ist durch ortsübliche Bekanntmachung gem. § 10 Abs. 3 BauGB in Kraft getreten am:

Bad Vilbel den _____

Bürgermeister

Vorhaben- und Erschließungsplan
Teilplan

ALLE MAßE SIND AM BAU ZU PRÜFEN		
ANBAU EINES GASTRAUMES; ERWEITERUNG DER KÜCHE UND ERRICHTUNG EINER APPARTEMENTANLAGE		
STEFFEN LAUPUS; HARHEIMER WEG 100; 61118 BAD VILBEL		
GEGENSTAND: GRUNDRISS KELLERGESCHOSS		
DER BAUHERR:	DATUM:17.10.22 MST 1:100	DER PLANER: Ing.-Büro Kleer & Deisinger GbR Büro für Architektur + Statik Tannenweg 7, Fax 6932 Tel. 06041-1297 + 1230 63683 Ortenberg - Bleichenbach
	BLATT E	
	ING. LISTE HESSEN NR. 1544	

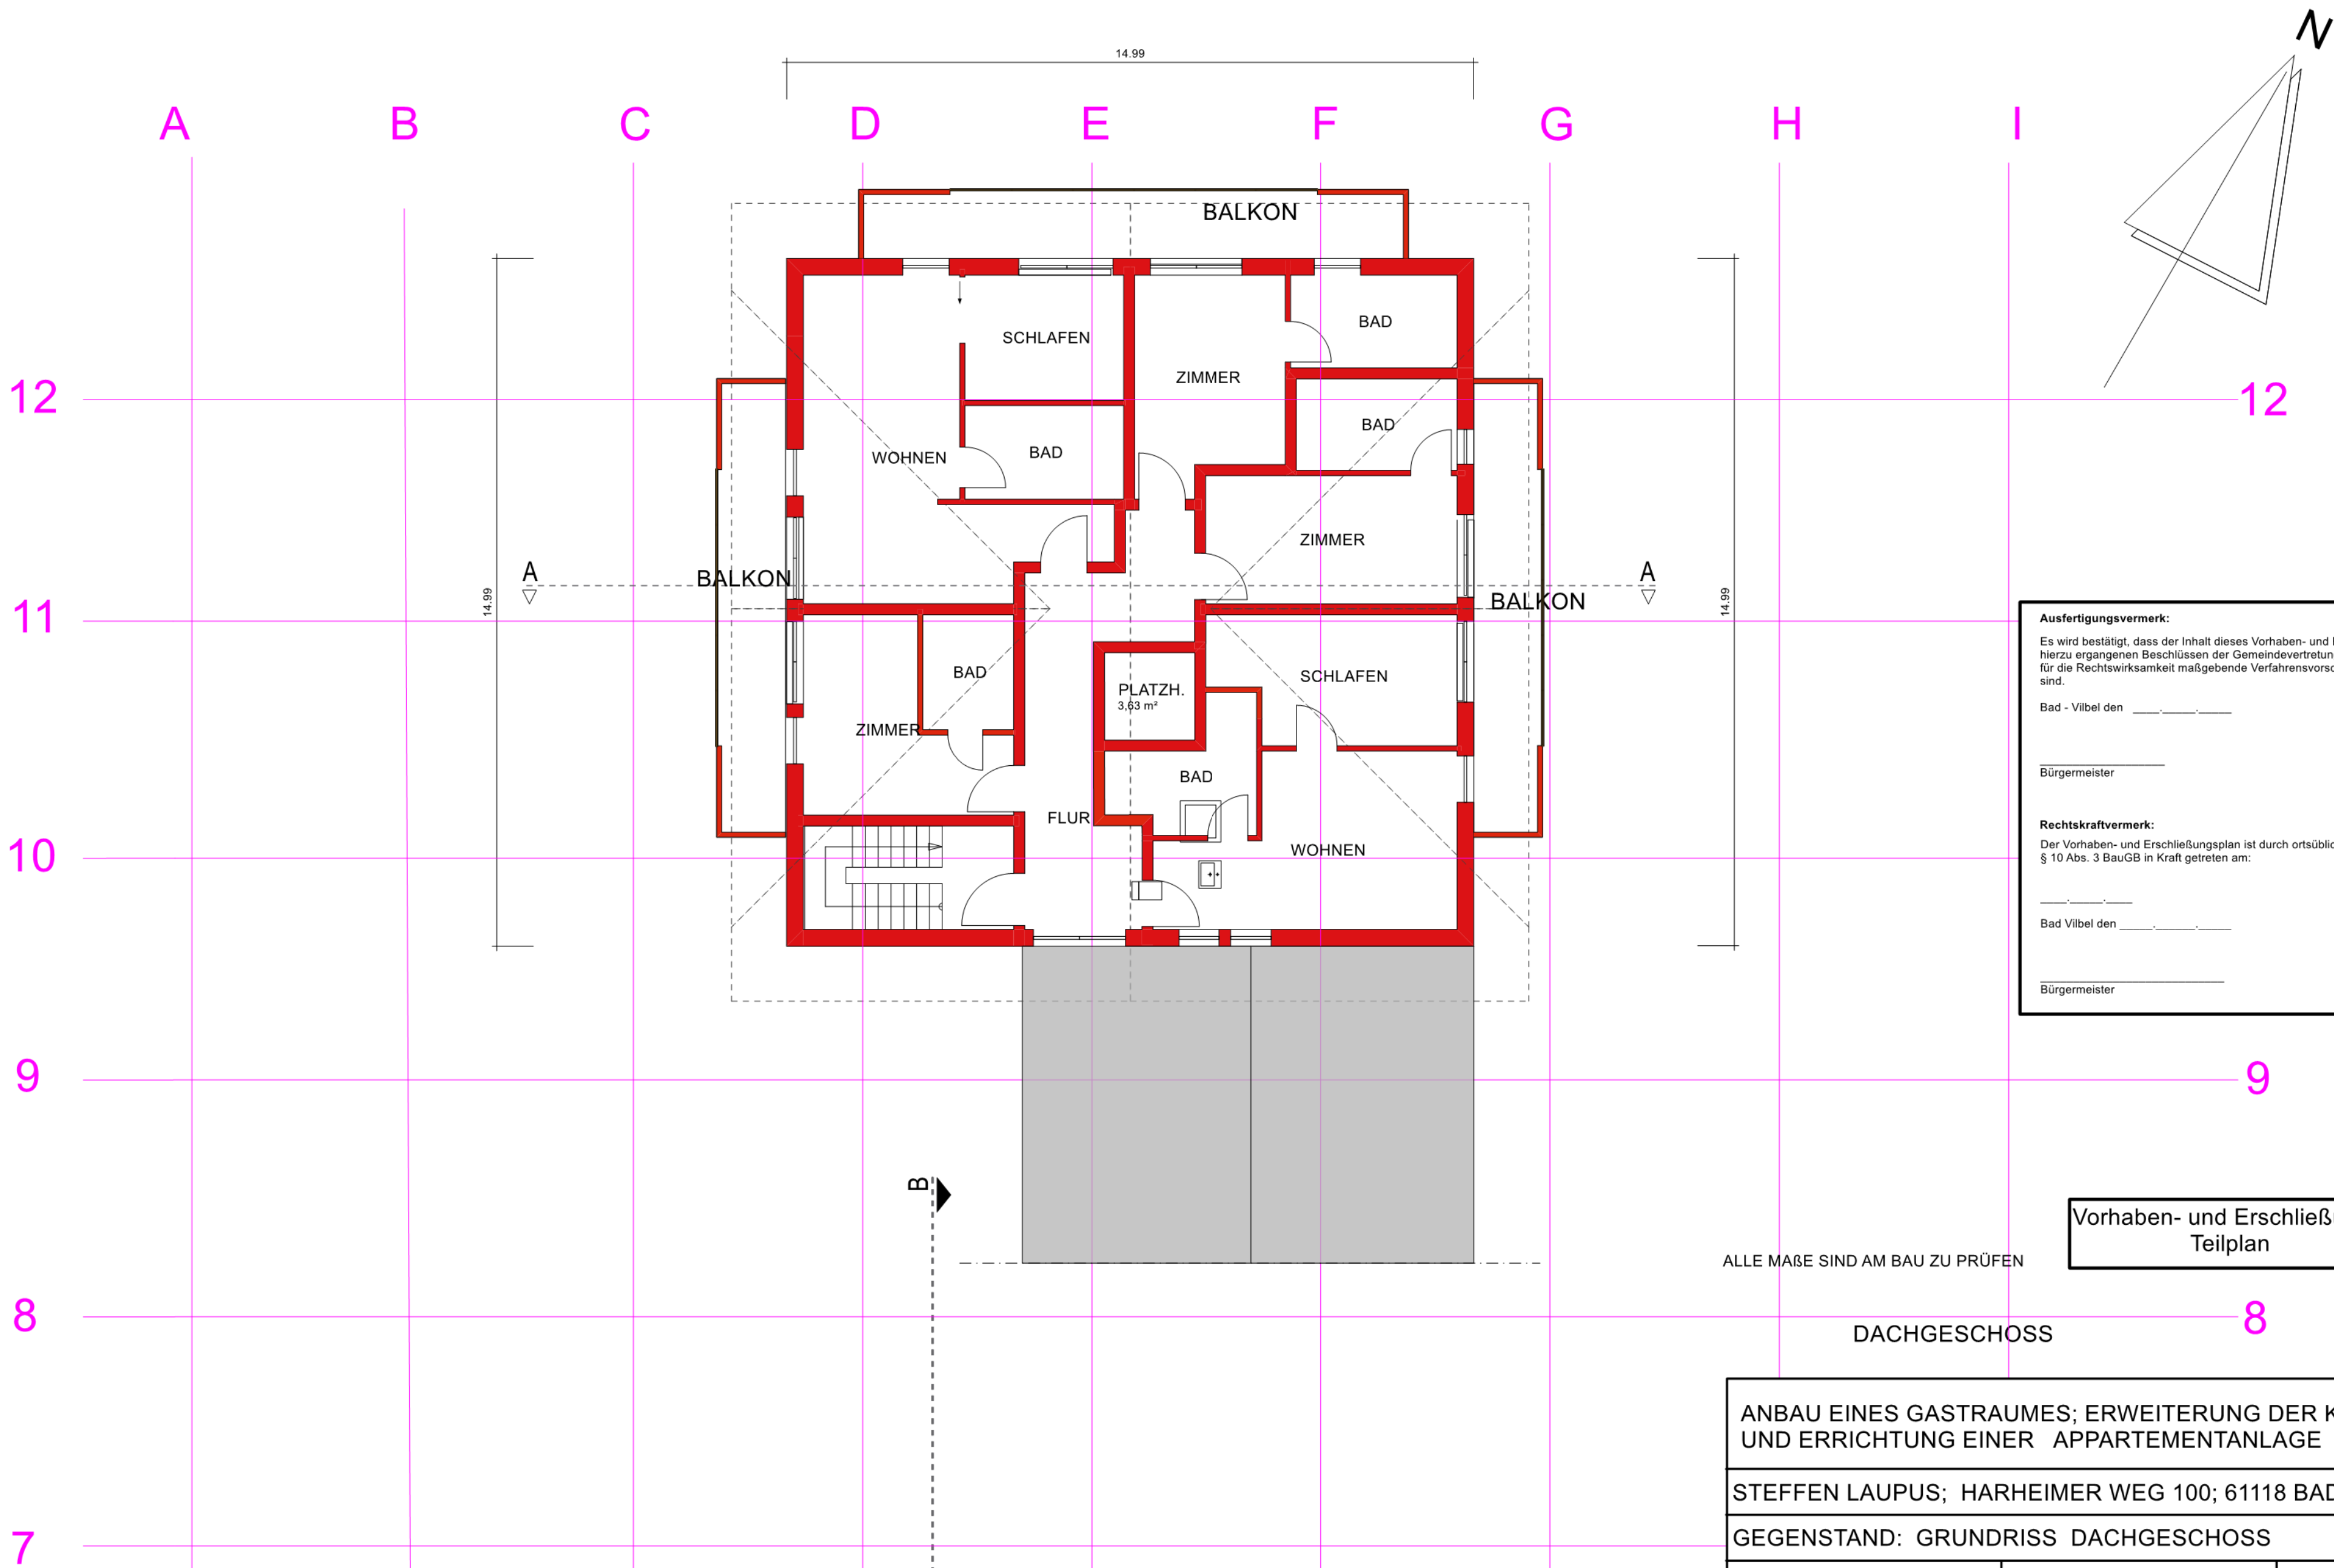

Ausfertigungsvermerk:
Es wird bestätigt, dass der Inhalt dieses Vorhaben- und Erschließungsplanes mit den hierzu ergangenen Beschlüssen der Gemeindevertretung übereinstimmt und dass die für die Rechtswirksamkeit maßgebende Verfahrensvorschriften eingehalten worden sind.
Bad - Vilbel den _____
Bürgermeister _____

Rechtskraftvermerk:
Der Vorhaben- und Erschließungsplan ist durch ortsübliche Bekanntmachung gem. § 10 Abs. 3 BauGB in Kraft getreten am:
_____ Bad Vilbel den _____
Bürgermeister _____

Vorhaben- und Erschließungsplan
Teilplan

ALLE MAßE SIND AM BAU ZU PRÜFEN

DACHGESCHOSS

ANBAU EINES GASTRAUMES; ERWEITERUNG DER KÜCHE
UND ERRICHTUNG EINER APARTEMENTANLAGE

STEFFEN LAUPUS; HARHEIMER WEG 100; 61118 BAD VILBEL

GEGENSTAND: GRUNDRISS DACHGESCHOSS

DER BAUHERR:

DATUM:17.10.22
MST 1:100

BLATT E

ING. LISTE HESSEN NR. 1544

DER PLANER:

Ing.-Büro Kleer & Deisinger GbR
Büro für Architektur + Statik
Tannenweg 7, Fax 6932
Tel. 06041-1297 + 1230
63683 Ortenberg - Bleichenbach